



СХЕМА расположения земельного участка или земельных участков на кадастровом плане территории

Условный номер земельного участка <i>19:06:030204-3У1</i>		
Площадь земельного участка <i>120м²</i>		
Обозначение характерных точек границы	Координаты, м	
	X	Y
1	2	3
1	32°6'6,78	155051,10
2	32°6'4,68	155060,27
3	32°6'2,32	155057,33
4	32°6'4,48	155048,05
1	32°6'6,78	155051,10

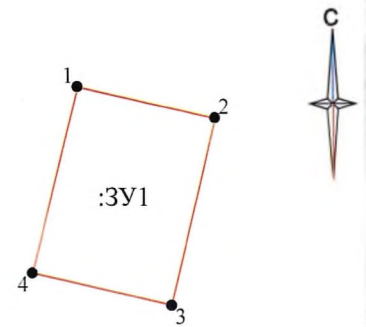

Система координат: СК кадастрового округа 166

Масштаб 1:500

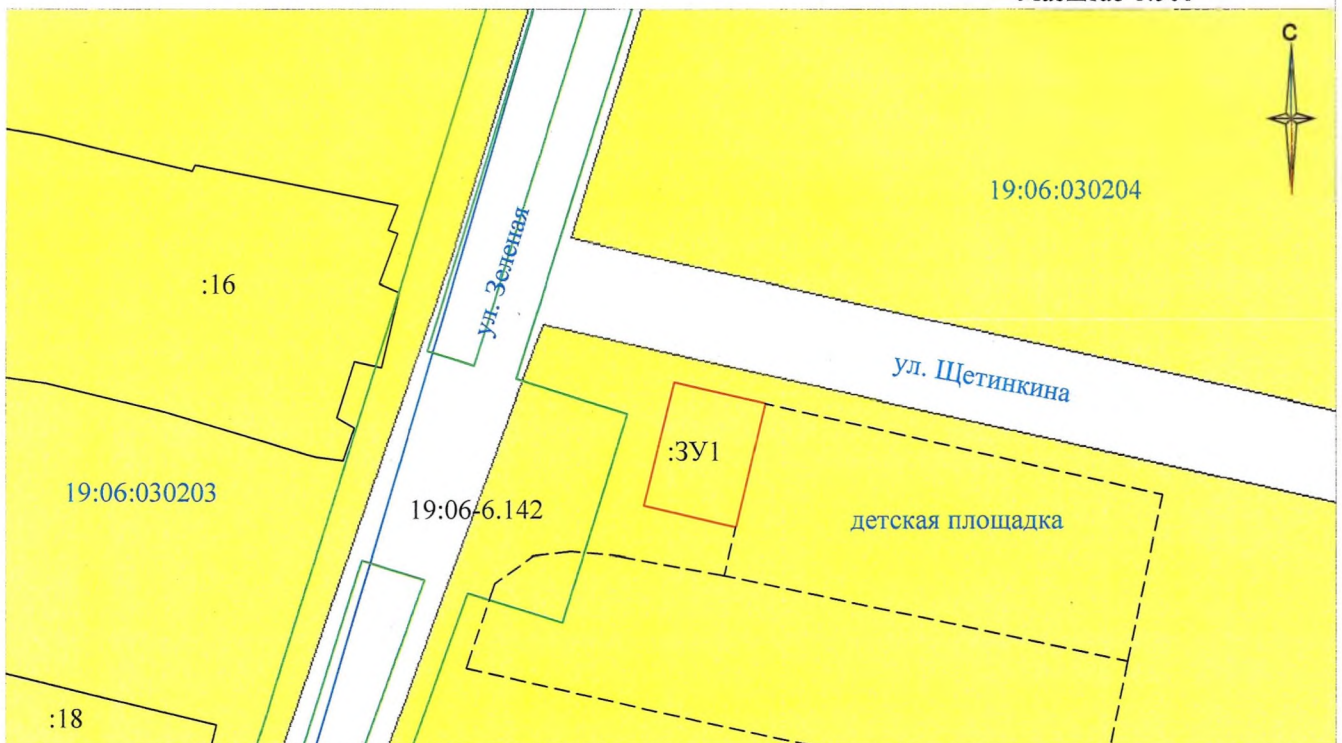

Условные обозначения и знаки:

- - вновь образованная часть границы
- - существующая часть границы
- 28 • - характерная точка границы земельного участка и ее номер
- :3У1 - обозначение образуемого земельного участка
- :89 - кадастровый номер земельного участка
- - граница кадастрового квартала
- 19:06:030203 - номер кадастрового квартала
- зона застройки индивидуальными жилыми домами (Ж-1)