


Генеральный план Большемонокского сельсовета Бейского района Республики Хакасия

КАРТУ ПЛАНИРУЕМОГО РАЗМЕЩЕНИЯ ОБЪЕКТОВ МЕСТНОГО ЗНАЧЕНИЯ БОЛЬШЕМОНОКСКОГО СЕЛЬСОВЕТА, М 1:25 000, 1:5 000

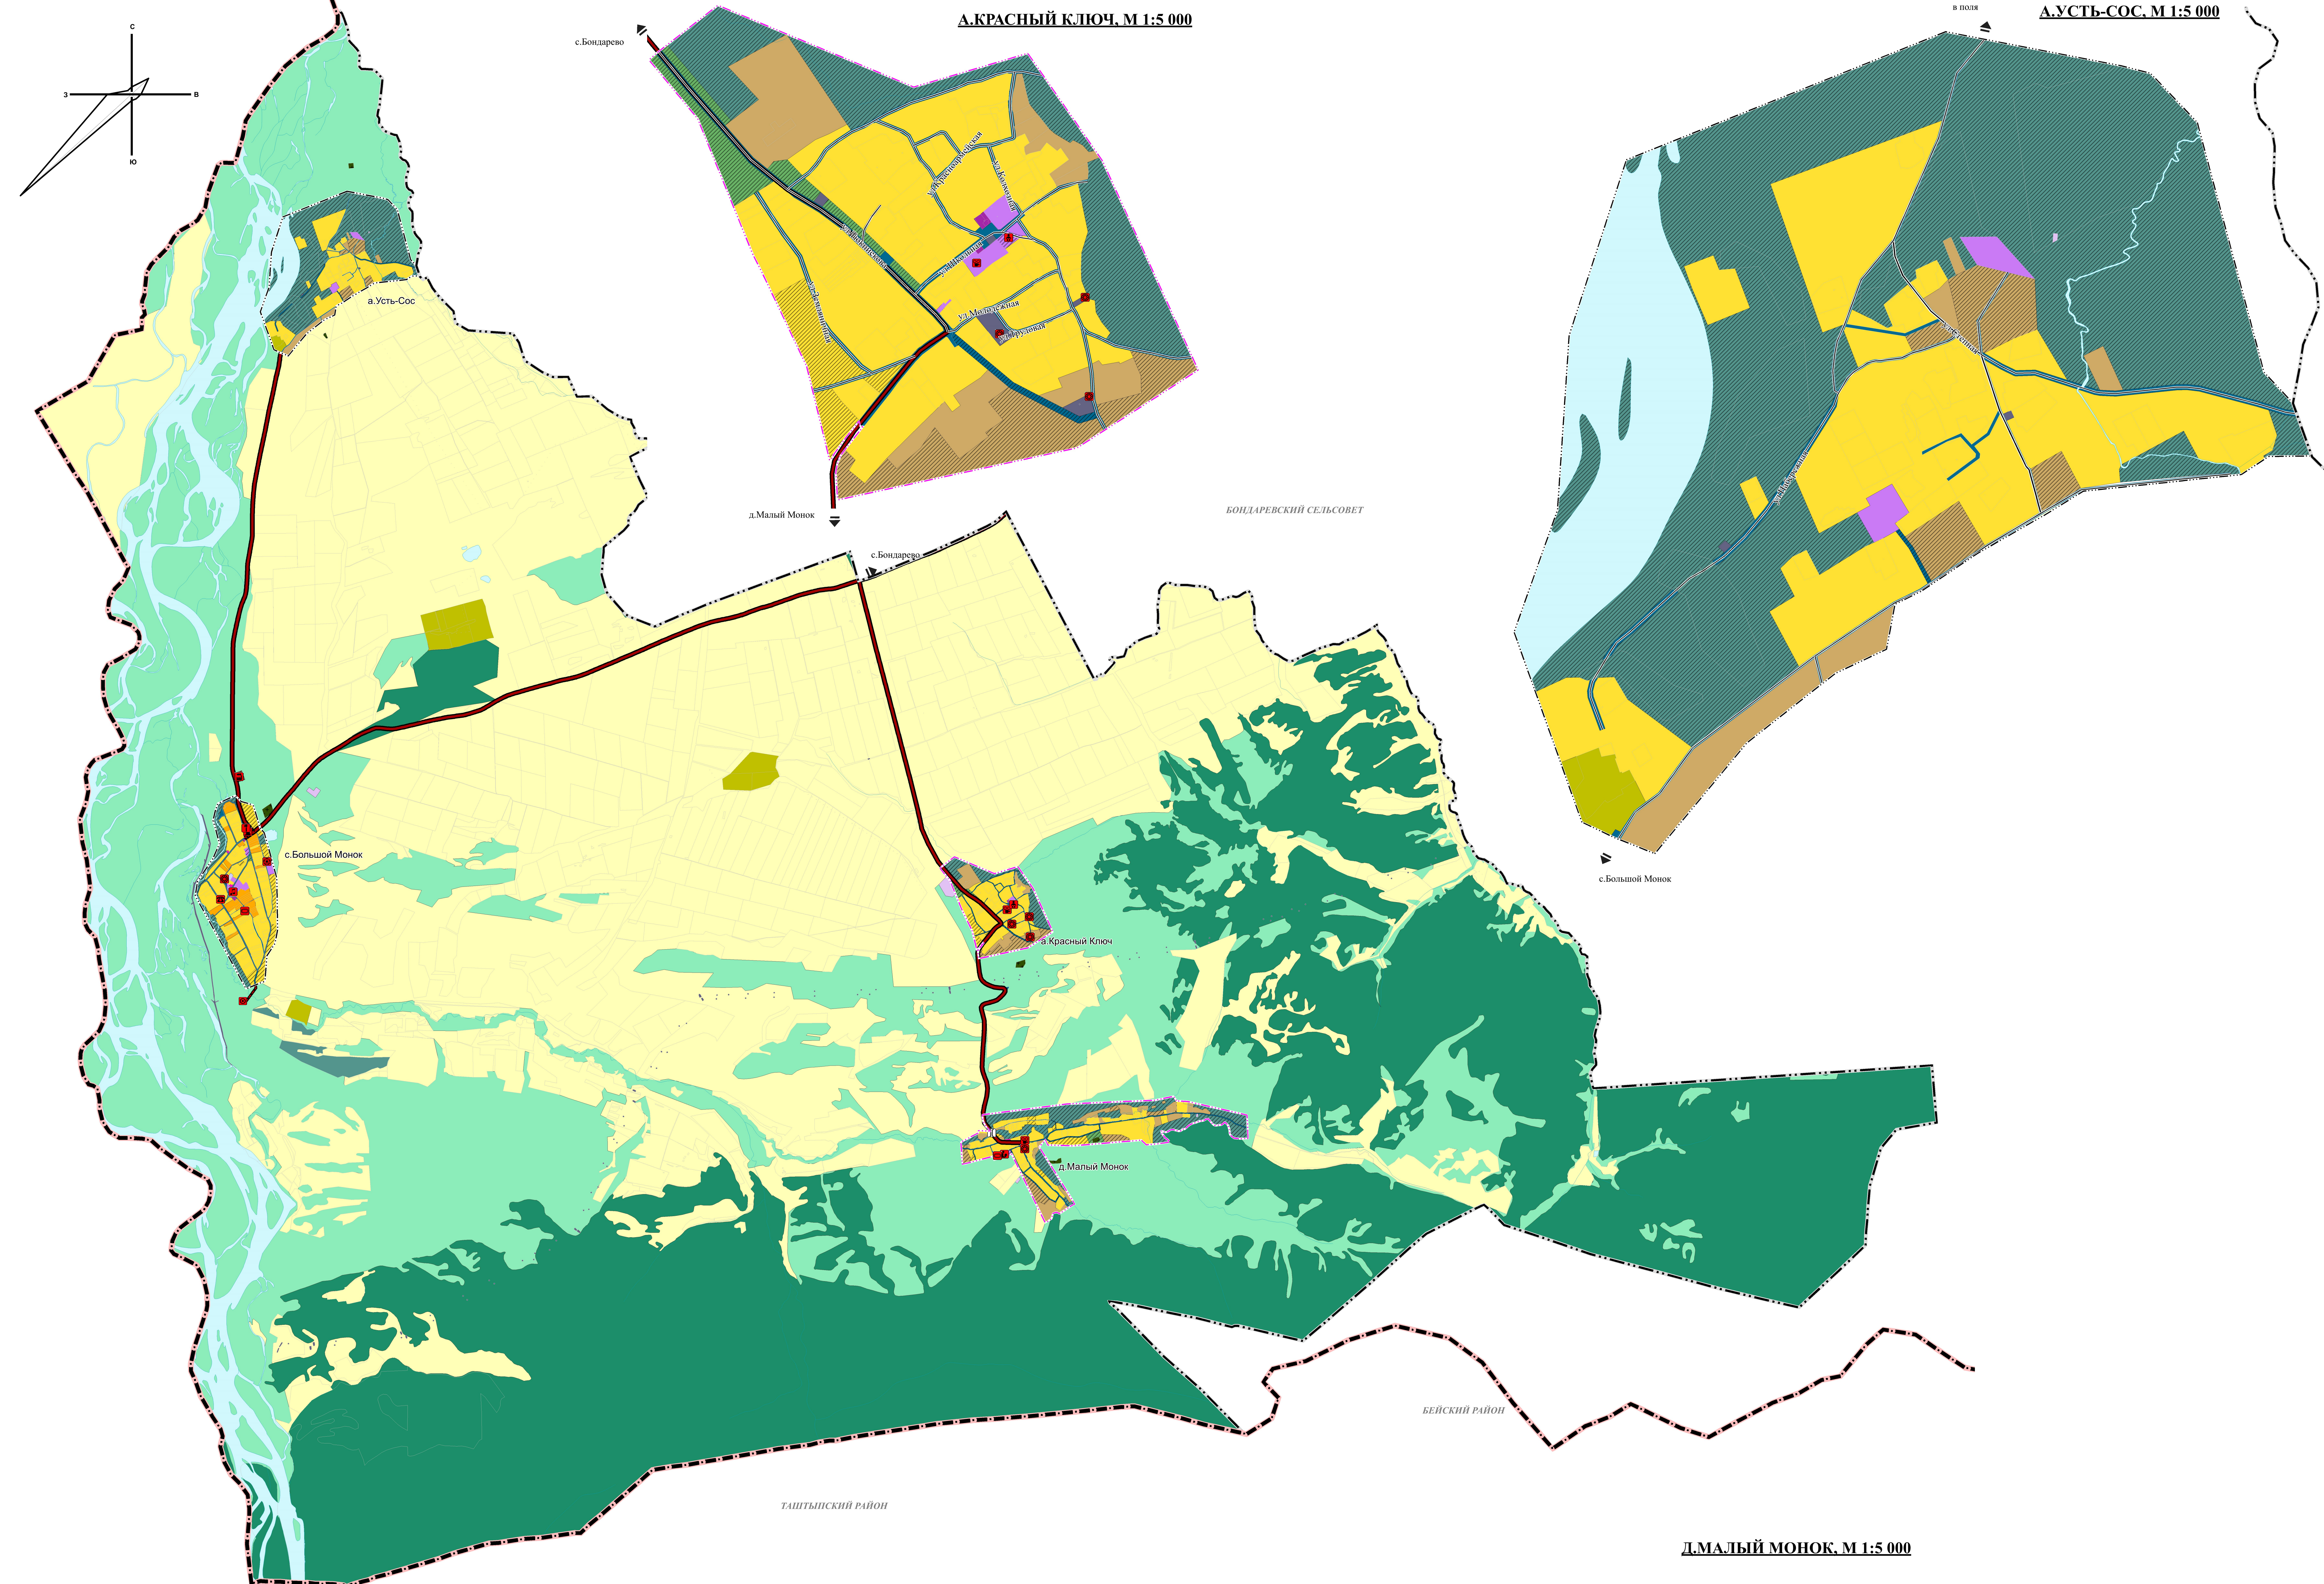


Д.КРАСНЫЙ КЛЮЧ, М 1:5 000

А.УСТЬ-СОС, М 1:5 000

С.БОЛЬШОЙ МОНОК, М 1:5 000

Д.МАЛЫЙ МОНОК, М 1:5 000

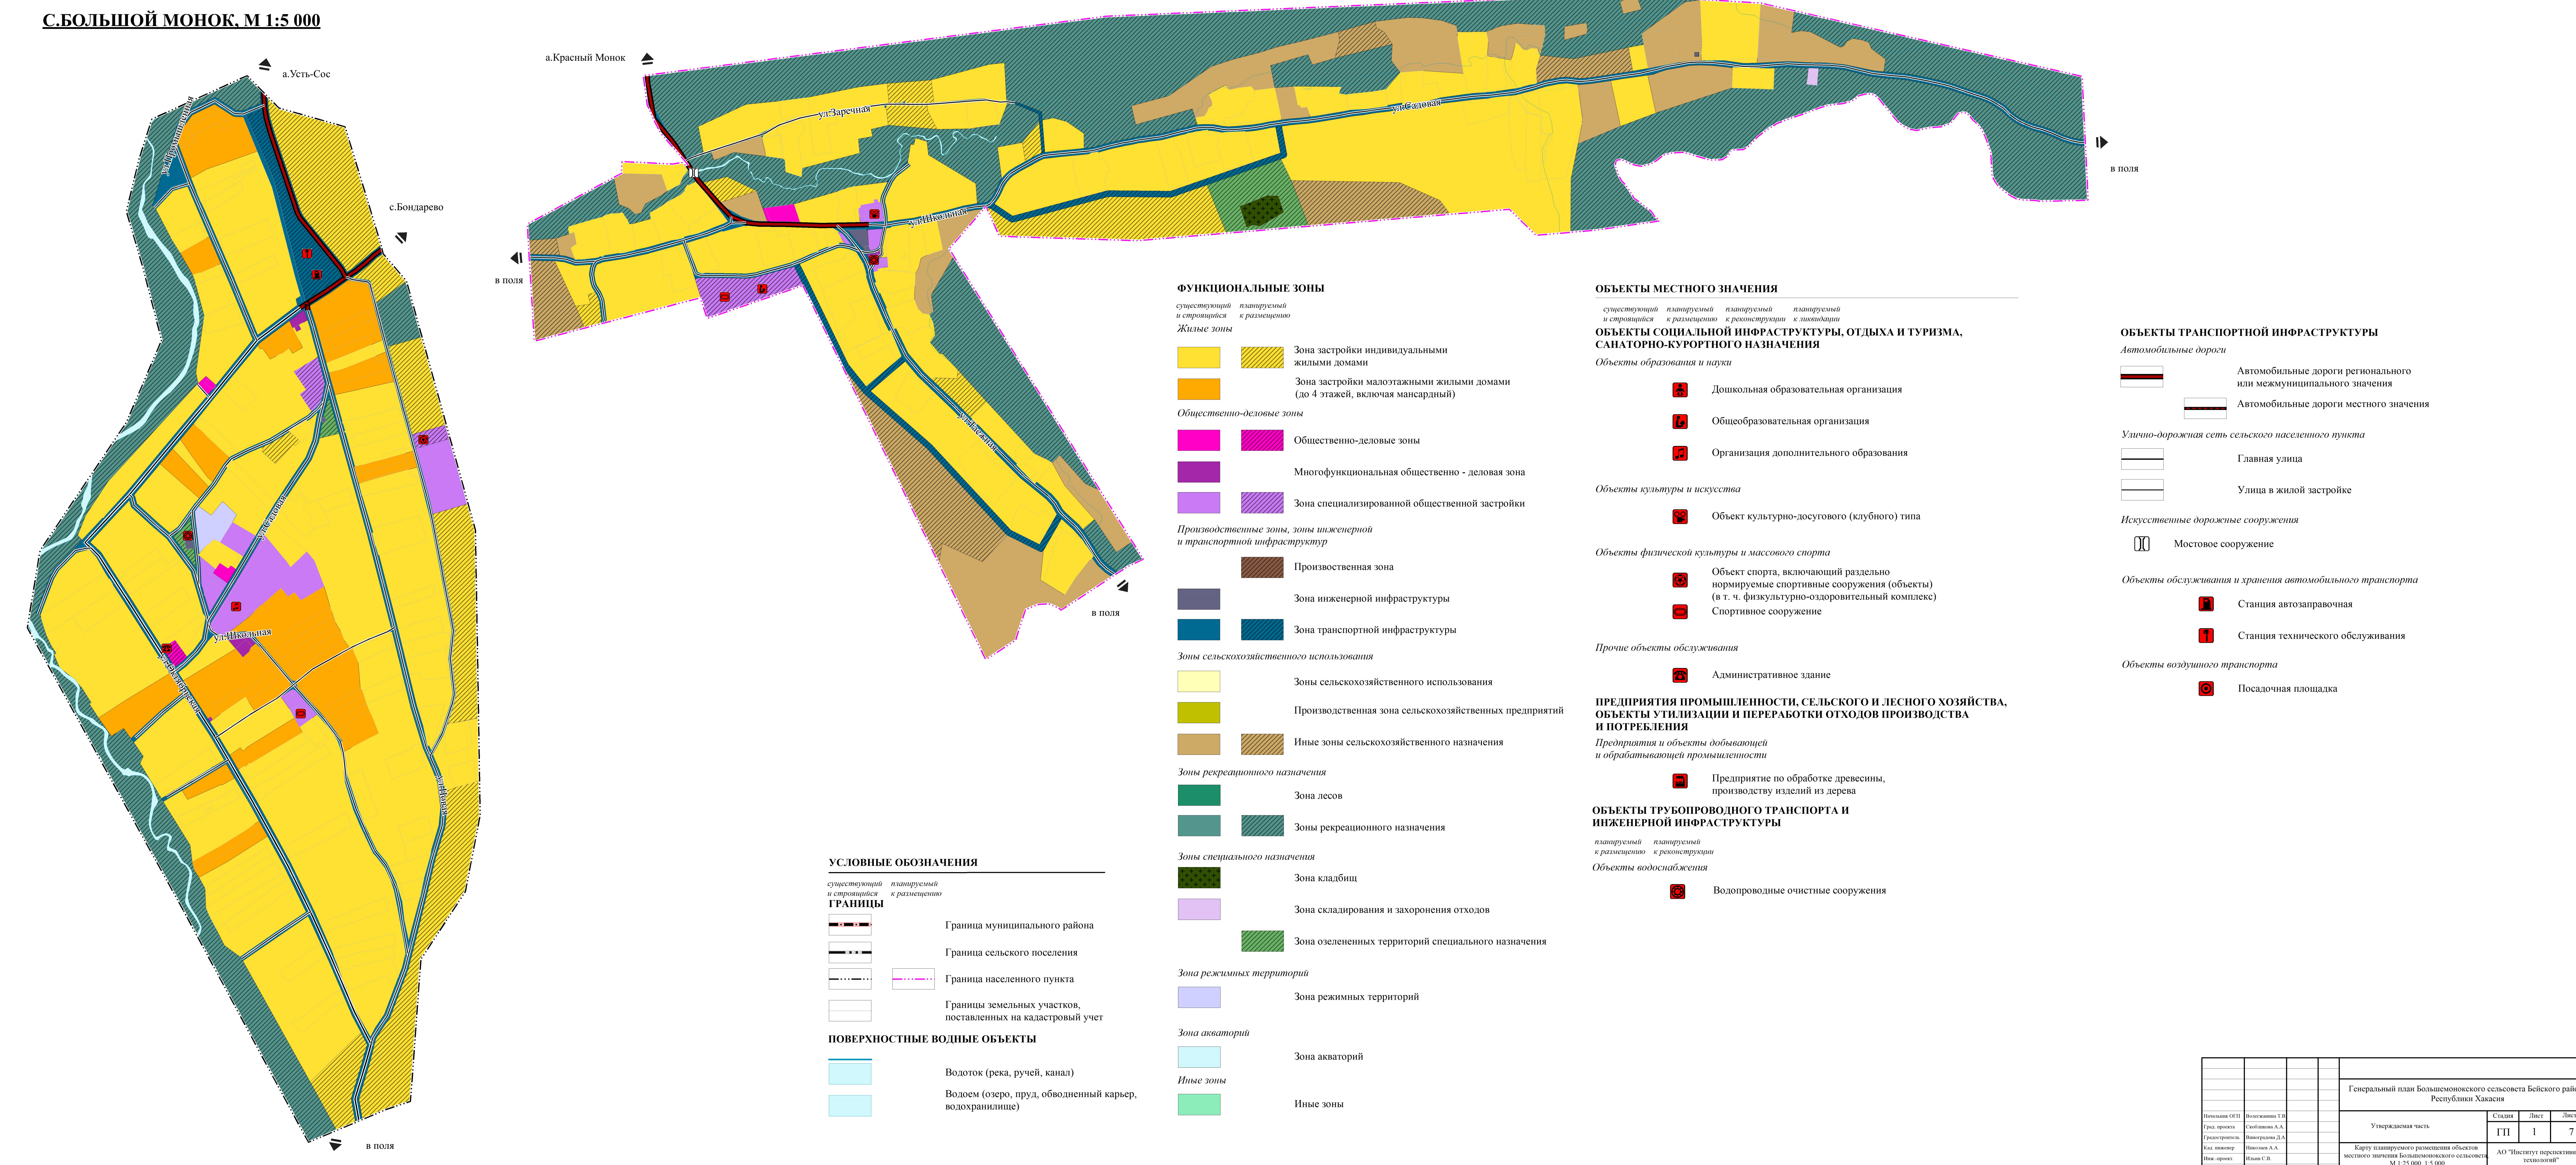

ФУНКЦИОНАЛЬНЫЕ ЗОНЫ

- Жилые зоны
 - Зона застройки индивидуальными жилыми домами
 - Зона застройки малоэтажными жилыми домами (до 4 этажей, включая мансарды)
- Общественно-деловые зоны
 - Общественно-деловые зоны
 - Многофункциональная общественно-деловая зона
 - Зона специализированной общественной застройки
- Производственные зоны, зоны инженерной и транспортной инфраструктуры
 - Производственная зона
 - Зона инженерной инфраструктуры
 - Зона транспортной инфраструктуры
- Зоны сельскохозяйственного использования
 - Зоны сельскохозяйственного использования
 - Производственная зона сельскохозяйственных предприятий
 - Иные зоны сельскохозяйственного назначения
- Зоны рекреационного назначения
 - Зона лесов
 - Зоны рекреационного назначения
- Зоны специального назначения
 - Зона кладбищ
 - Зона складирования и захоронения отходов
 - Зона озелененных территорий специального назначения
- Зоны режимных территорий
 - Зона режимных территорий
- Зона аэропортов
 - Зона аэропортов
- Иные зоны
 - Иные зоны

УСЛОВНЫЕ ОБОЗНАЧЕНИЯ

- Границы муниципального района
- Граница сельского поселения
- Граница населенного пункта
- Граница земельных участков, поставленных на кадастровый учет
- Поверхностные водные объекты
 - Водоток (река, ручей, кана)
 - Водоём (озеро, пруд, обводненный карьер, водохранилище)

ОБЪЕКТЫ МЕСТНОГО ЗНАЧЕНИЯ

- Объекты социальной инфраструктуры, отдыха и туризма, санаторно-курортного назначения
 - Дошкольная образовательная организация
 - Образовательная организация
 - Организация дополнительного образования
- Объекты культуры и искусства
 - Объект культурно-досугового (клубного) типа
- Объекты физической культуры и массового спорта
 - Объект спорта, включающий раздельно переносимые спортивные сооружения (объекты) (в т.ч. физкультурно-оздоровительный комплекс)
 - Спортивное сооружение
- Прочие объекты обслуживания
 - Административное здание
- ПРЕДПРИЯТИЯ ПРОМЫШЛЕННОСТИ, СЕЛЬСКОГО И ЛЕСНОГО ХОЗЯЙСТВА, ОБЪЕКТЫ УТИЛИЗАЦИИ И ПЕРЕРАБОТКИ ОТХОДОВ ПРОИЗВОДСТВА И ПОТРЕБЛЕНИЯ
 - Предприятия и объекты добывающей и обрабатывающей промышленности
 - Предприятие по обработке древесины, производству изделий из дерева
- ОБЪЕКТЫ ТРУБОПРОВОДНОГО ТРАНСПОРТА И ИНЖЕНЕРНОЙ ИНФРАСТРУКТУРЫ
 - Водораздельные очистные сооружения

ОБЪЕКТЫ ТРАНСПОРТНОЙ ИНФРАСТРУКТУРЫ

- Автомобильные дороги
 - Автомобильные дороги регионального или межмуниципального значения
 - Автомобильные дороги местного значения
- Улично-дорожная сеть сельского населенного пункта
 - Главная улица
 - Улица в жилой застройке
- Искусственные дорожные сооружения
 - Мостовое сооружение
- Объекты обслуживания и защиты автомобильного транспорта
 - Станция автопарковки
 - Станция технического обслуживания
- Объекты воздушного транспорта
 - Посадочная площадка

Генеральный план Большемонокского сельсовета Бейского района Республики Хакасия	
Утверждена часть	
№	Дата утверждения
1	7

Масштаб: 1:25 000, 1:5 000