

БОНДАРЕВСКИЙ СЕЛЬСОВЕТ


ГЕНЕРАЛЬНЫЙ ПЛАН

Карта положения Бондаревского сельсовета в структуре Бейского района

УСТЬ-АБАКАНСКИЙ РАЙОН


АЛТАЙСКИЙ РАЙОН

АСКИЗСКИЙ РАЙОН

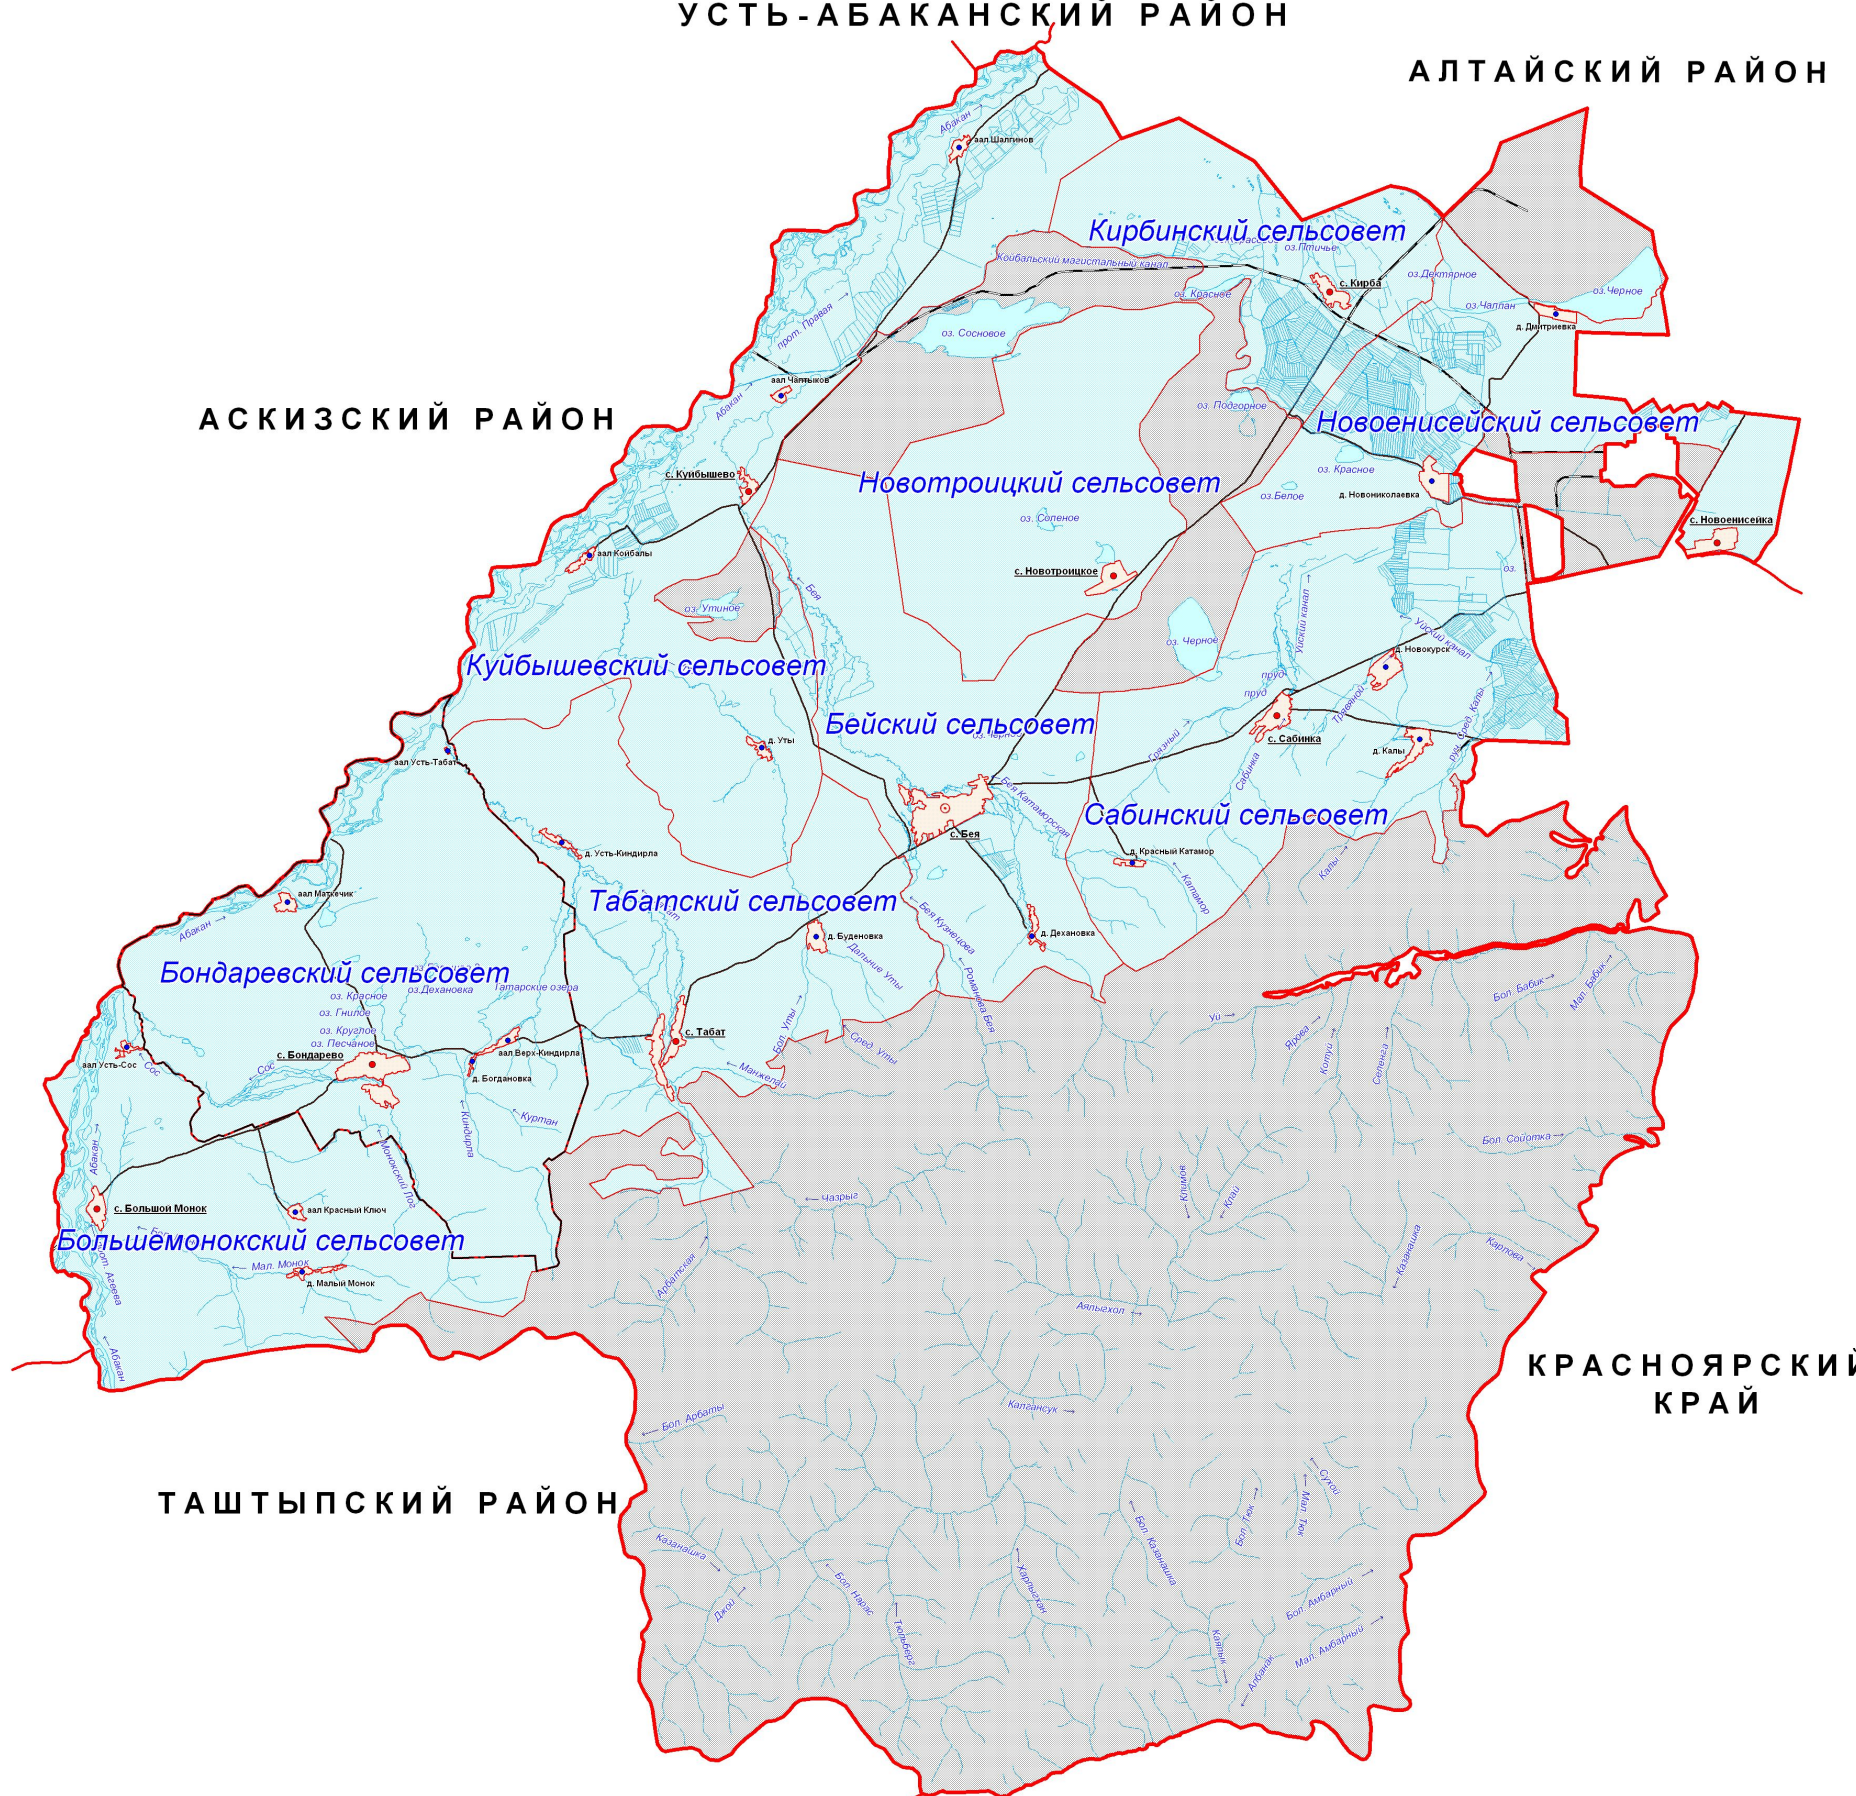


ТАШТЫПСКИЙ РАЙОН

КРАСНОЯРСКИЙ КРАЙ

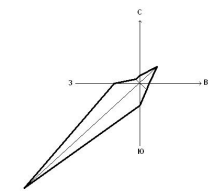

- УСЛОВНЫЕ ОБОЗНАЧЕНИЯ**
- Границы и территории**
 - Бейского района
 - Сельсоветов
 - Бондаревского сельсовета
 - Населенных пунктов
 - Миксированных территорий
 - Виды населенных пунктов**
 - Административный центр района
 - Центр сельсовета
 - Населенный пункт
 - Земельные угодья**
 - Под водой
 - Транспортная и инженерная инфраструктуры**
 - Железная дорога
 - Автомобильные дороги местного значения

МАСШТАБ 1:100 000

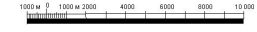

| Исполнитель | | Исполнитель | | Исполнитель | |
|-------------|-------------|-------------|-------------|-------------|-------------|
| Имя | Фамилия | Имя | Фамилия | Имя | Фамилия |
| И.И. Иванов | И.И. Иванов | И.И. Иванов | И.И. Иванов | И.И. Иванов | И.И. Иванов |
| И.И. Иванов | И.И. Иванов | И.И. Иванов | И.И. Иванов | И.И. Иванов | И.И. Иванов |
2012-11-17 П133
 Генеральный план, правил землепользования и застройки Бондаревского сельсовета
 Бондаревский район Красноярский край
 Исполнитель: ООО ИЦ "Сибирскгео" г. Омск
 Проект: 1:100 000