

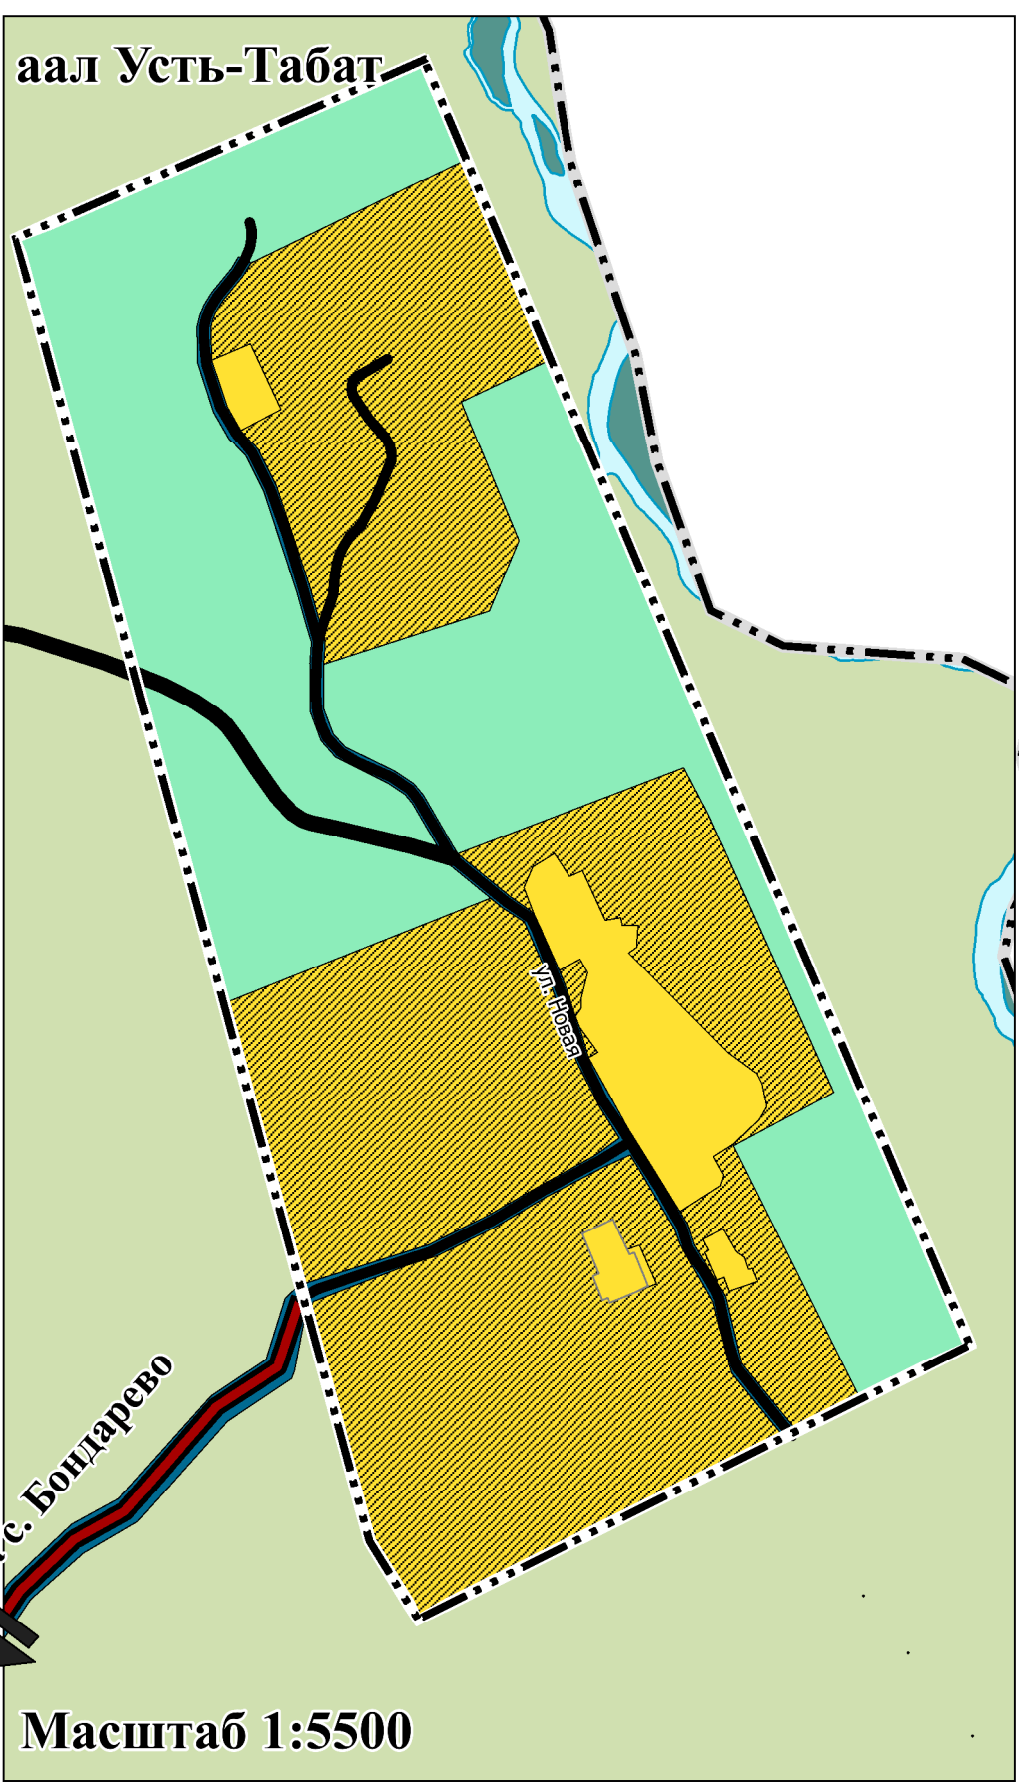


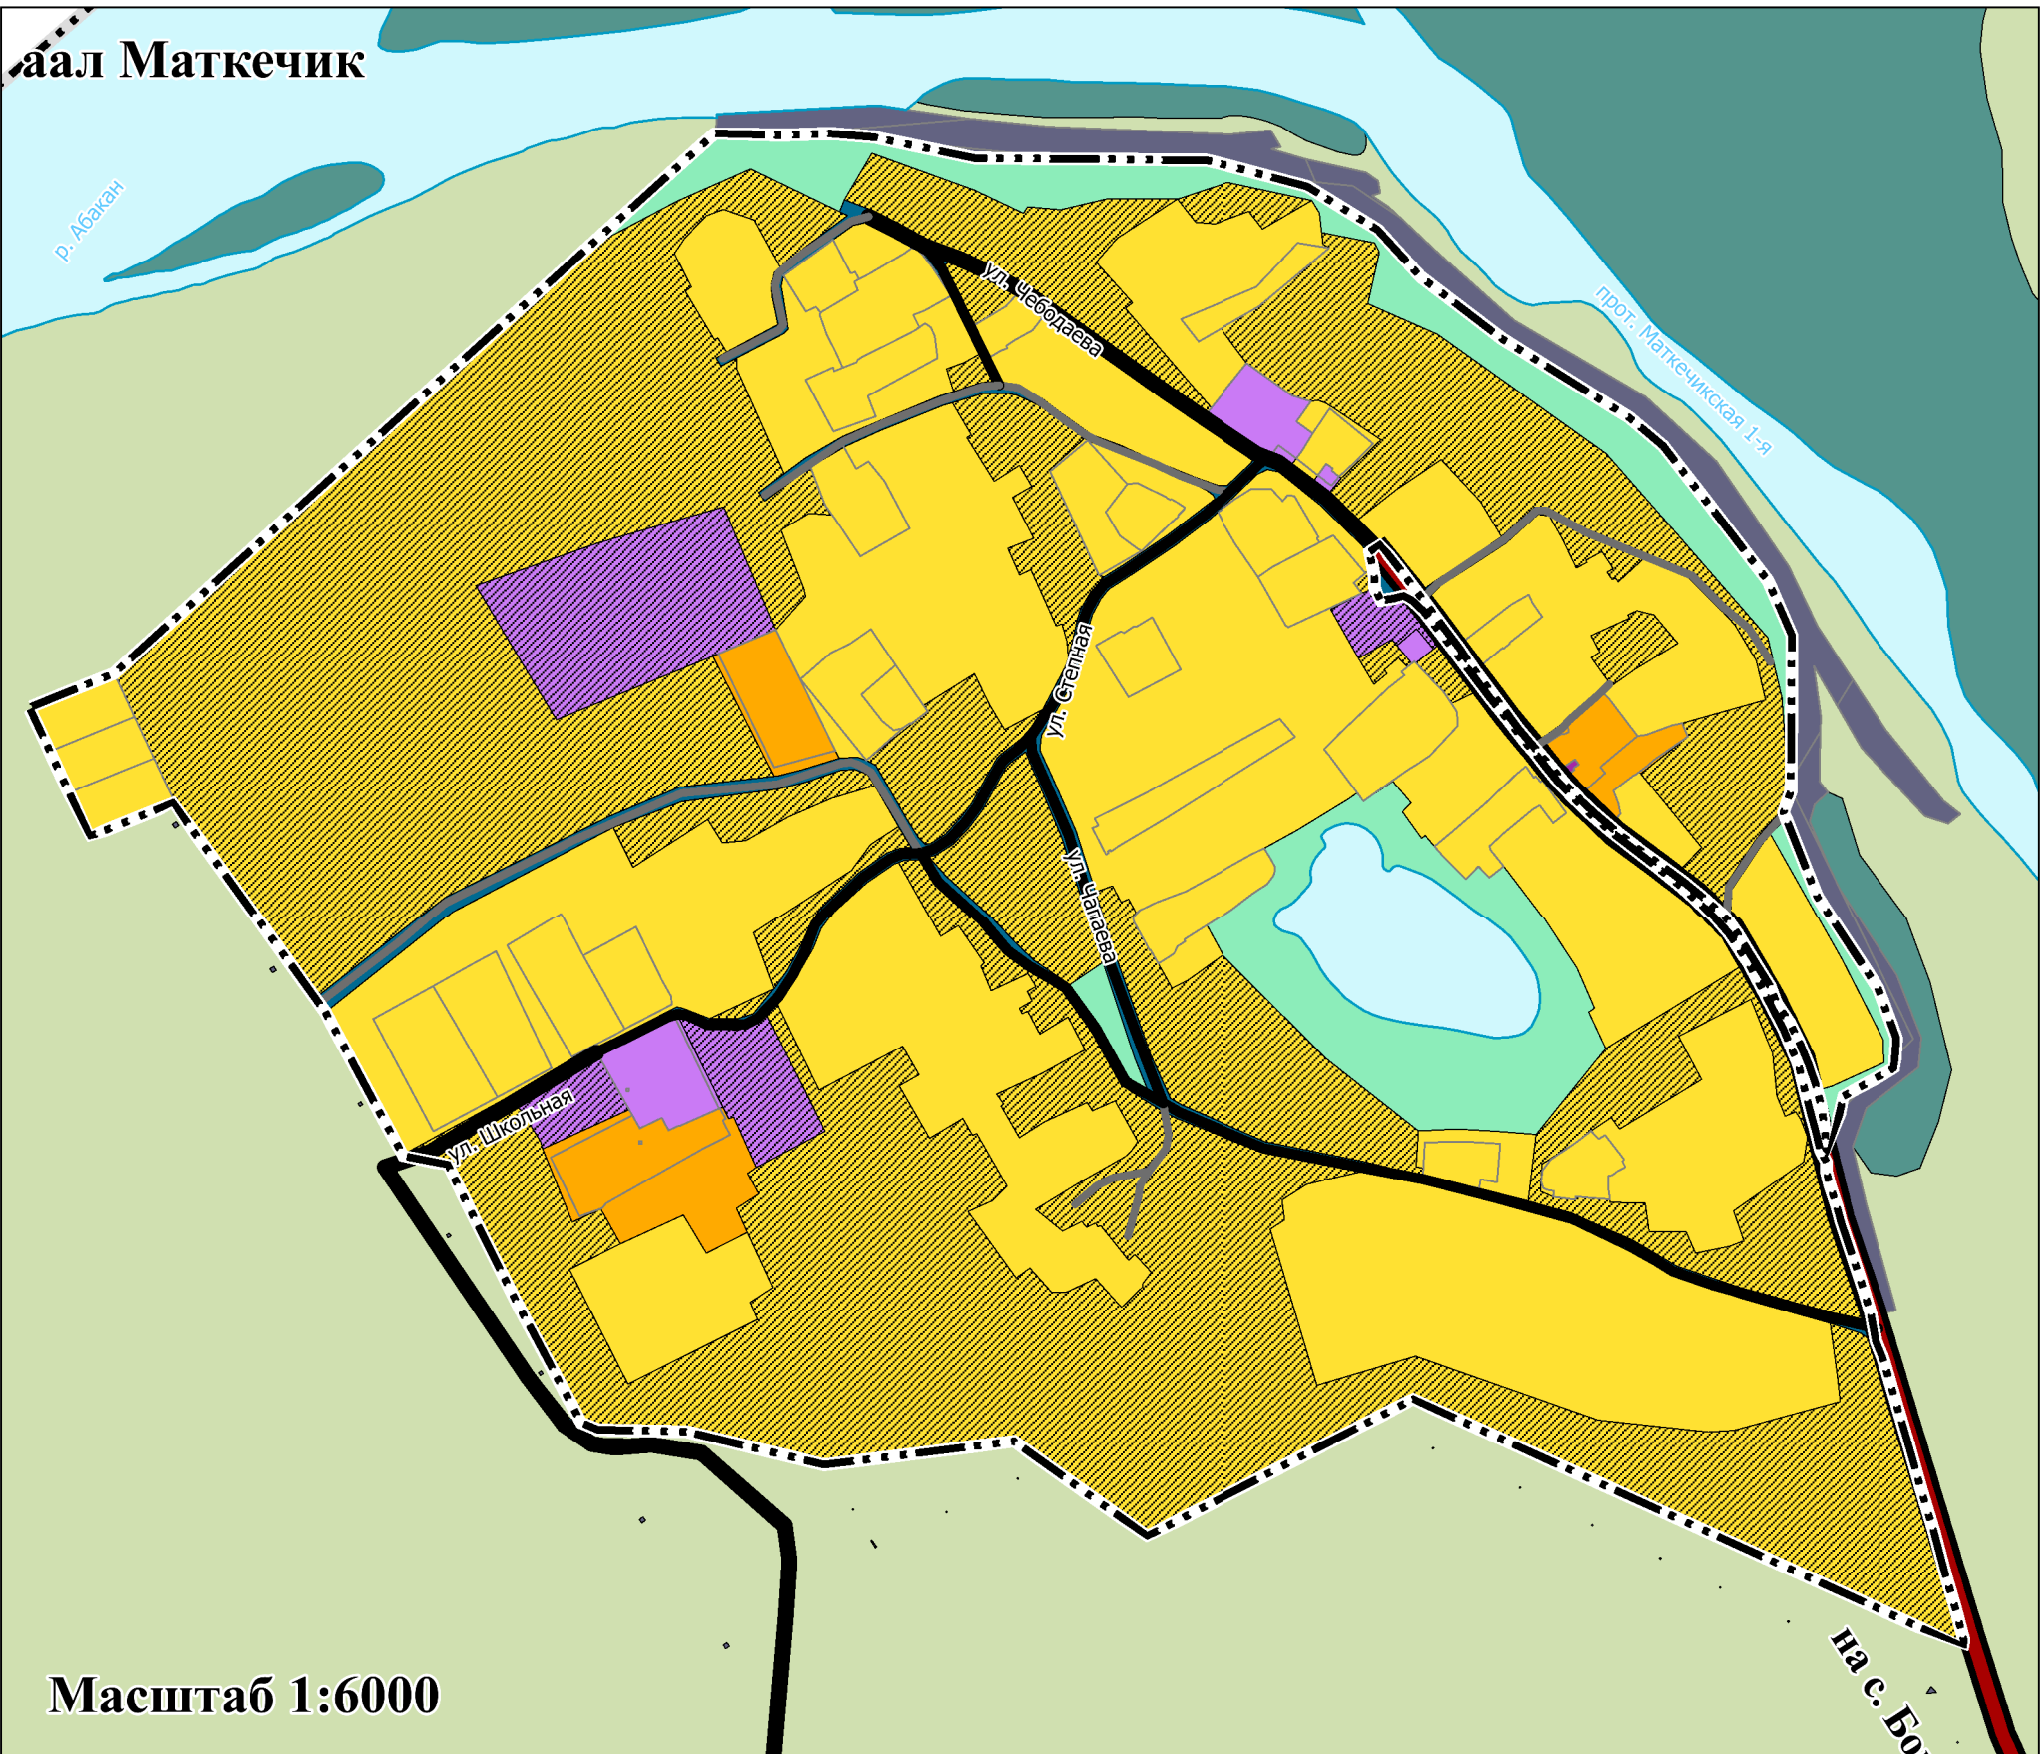

Генеральный план Бондаревского сельсовета Бейского района Республики Хакасия

КАРТА ФУНКЦИОНАЛЬНЫХ ЗОН СЕЛЬСОВЕТА, М 1:40000

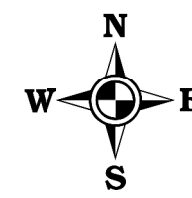

УСЛОВНЫЕ ОБОЗНАЧЕНИЯ ГРАНИЦЫ ЕДИНИЦ АДМИНИСТРАТИВНО-ТЕРРИТОРИАЛЬНОГО ДЕЛЕНИЯ РОССИЙСКОЙ ФЕДЕРАЦИИ

- сущ. план.
- Граница сельского поселения
 - Граница населенного пункта
 - Границы земельных участков, поставленные на кадастровый учет

ПРИРОДНЫЕ ОБЪЕКТЫ ПОВЕРХНОСТНЫЕ ВОДНЫЕ ОБЪЕКТЫ

- Водоток (река, ручей, канал)
- Водоток (река, ручей, канал)

ОБЪЕКТЫ ТРАНСПОРТНОЙ ИНФРАСТРУКТУРЫ

- АВТОМОБИЛЬНЫЕ ДОРОГИ
- Автомобильные дороги регионального или межмуниципального значения
 - Автомобильные дороги местного значения

УЛИЧНО-ДОРОЖНАЯ СЕТЬ СЕЛЬСКОГО НАСЕЛЕННОГО ПУНКТА

- сущ. план. к реконструкции
- Поселковая дорога
 - Главная улица
 - Улица в жилой застройке
 - Хозяйственный проезд, скотопрогон

ФУНКЦИОНАЛЬНЫЕ ЗОНЫ

- сущ. план.
- Зона застройки индивидуальными жилыми домами
 - Зона застройки малоэтажными жилыми домами (до 4 этажей, включая мансардный)
 - Зона застройки среднеэтажными жилыми домами (от 5 до 8 этажей, включая мансардный)
 - Общественно-деловые зоны
 - Многофункциональная общественно-деловая зона
 - Зона специализированной общественной застройки
 - Производственная зона
 - Коммунально-складская зона
 - Научно-производственная зона
 - Зона инженерной инфраструктуры
 - Зона транспортной инфраструктуры

БОЛЬШЕМОНОКСКИЙ СЕЛЬСОВЕТ

- Зоны сельскохозяйственного использования
- Зона сельскохозяйственных угодий
- Производственная зона сельскохозяйственных предприятий
- Иные зоны сельскохозяйственного назначения
- Зоны рекреационного назначения
- Зона лесов
- Зона кладбищ
- Зона складирования и захоронения отходов
- Зона акваторий
- Иные зоны

ОБЪЕКТЫ СОЦИАЛЬНОЙ ИНФРАСТРУКТУРЫ, ОТДЫХА И ТУРИЗМА, САНАТОРНО-КУРОРТНОГО НАЗНАЧЕНИЯ

ОБЪЕКТЫ ЗДРАВООХРАНЕНИЯ

- планируемый к размещению
- Лечебно-профилактическая медицинская организация (кроме санаторно-курортной), оказывающая медицинскую помощь в стационарных условиях, ее структурное подразделение

ОБЪЕКТЫ ФИЗИЧЕСКОЙ КУЛЬТУРЫ И МАССОВОГО СПОРТА

- планируемый к размещению
- Объект спорта, включающий раздельно нормируемые спортивные сооружения (объекты) (в т. ч. физкультурно-оздоровительный комплекс)

ОБЪЕКТЫ КУЛЬТУРЫ И ИСКУССТВА

- планируемый к размещению
- Объект культурно-досугового (клубного) типа

ОБЪЕКТЫ ОБРАЗОВАНИЯ И НАУКИ



- планируемый к реконструкции
- Дошкольная образовательная организация

ОБЪЕКТЫ ТРУБОПРОВОДНОГО ТРАНСПОРТА И ИНЖЕНЕРНОЙ ИНФРАСТРУКТУРЫ

ОБЪЕКТЫ ВОДОСНАБЖЕНИЯ

- планируемый к размещению
- Водозабор

Масштаб 1:40000

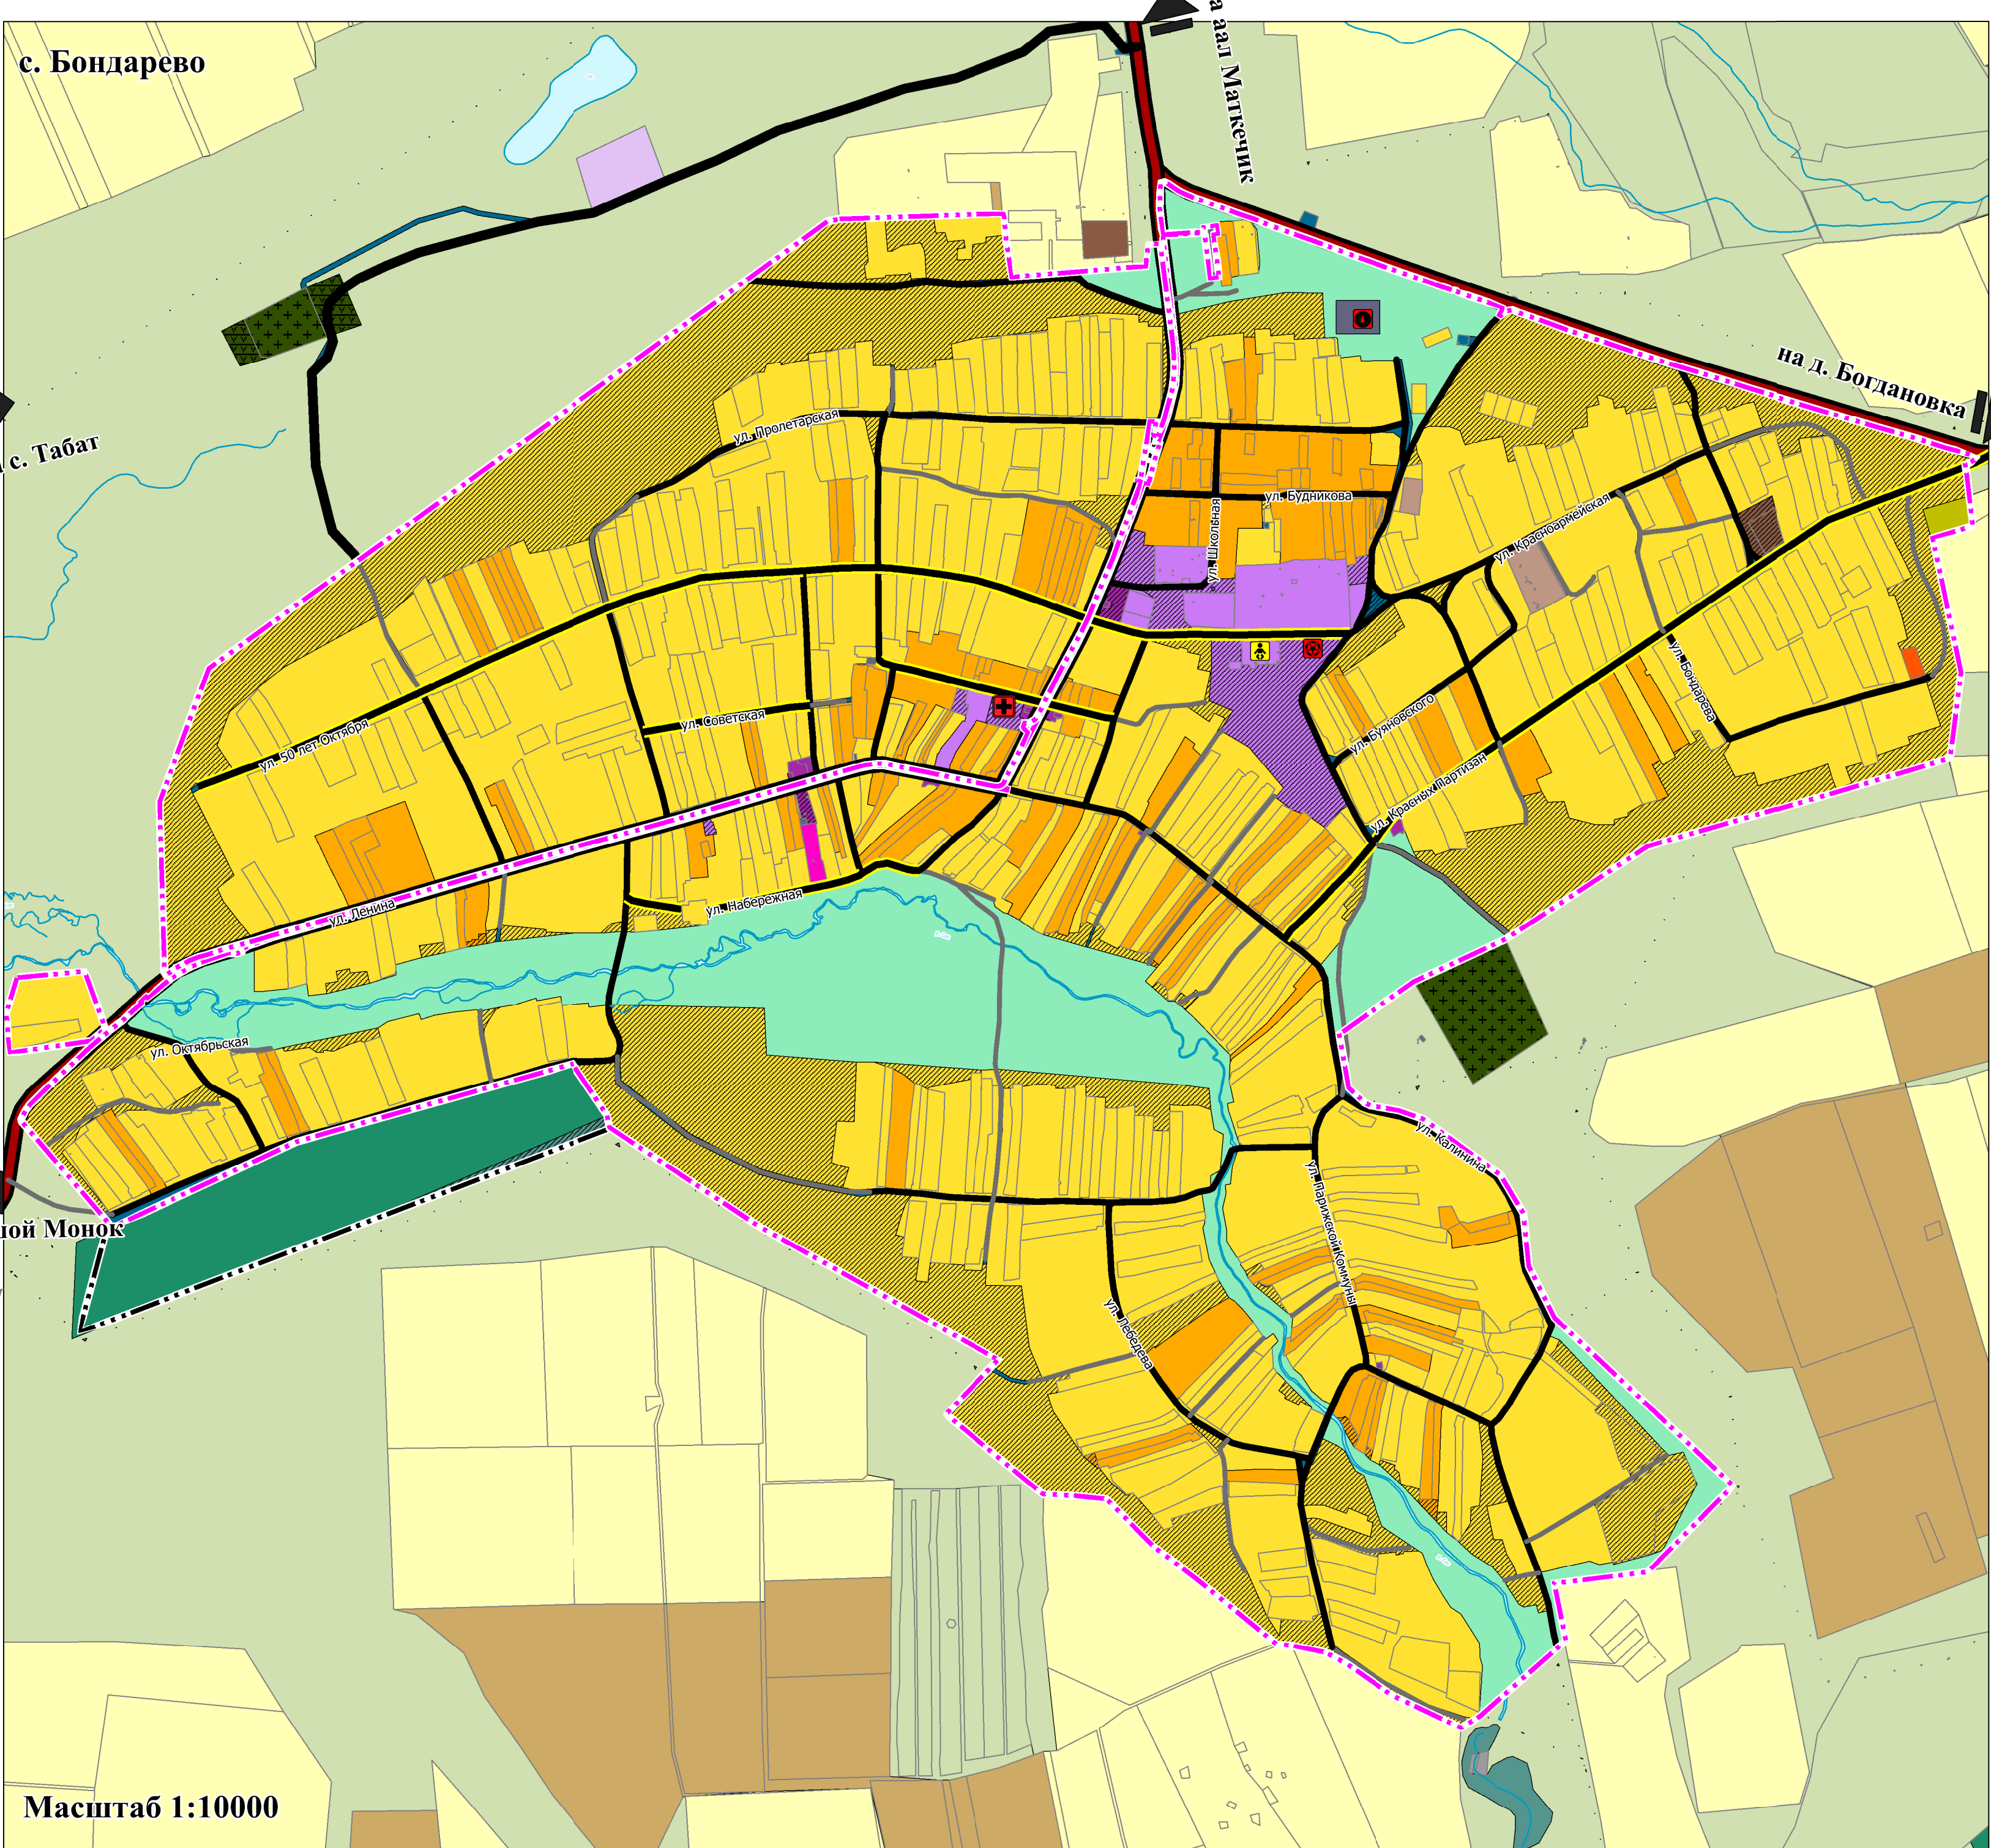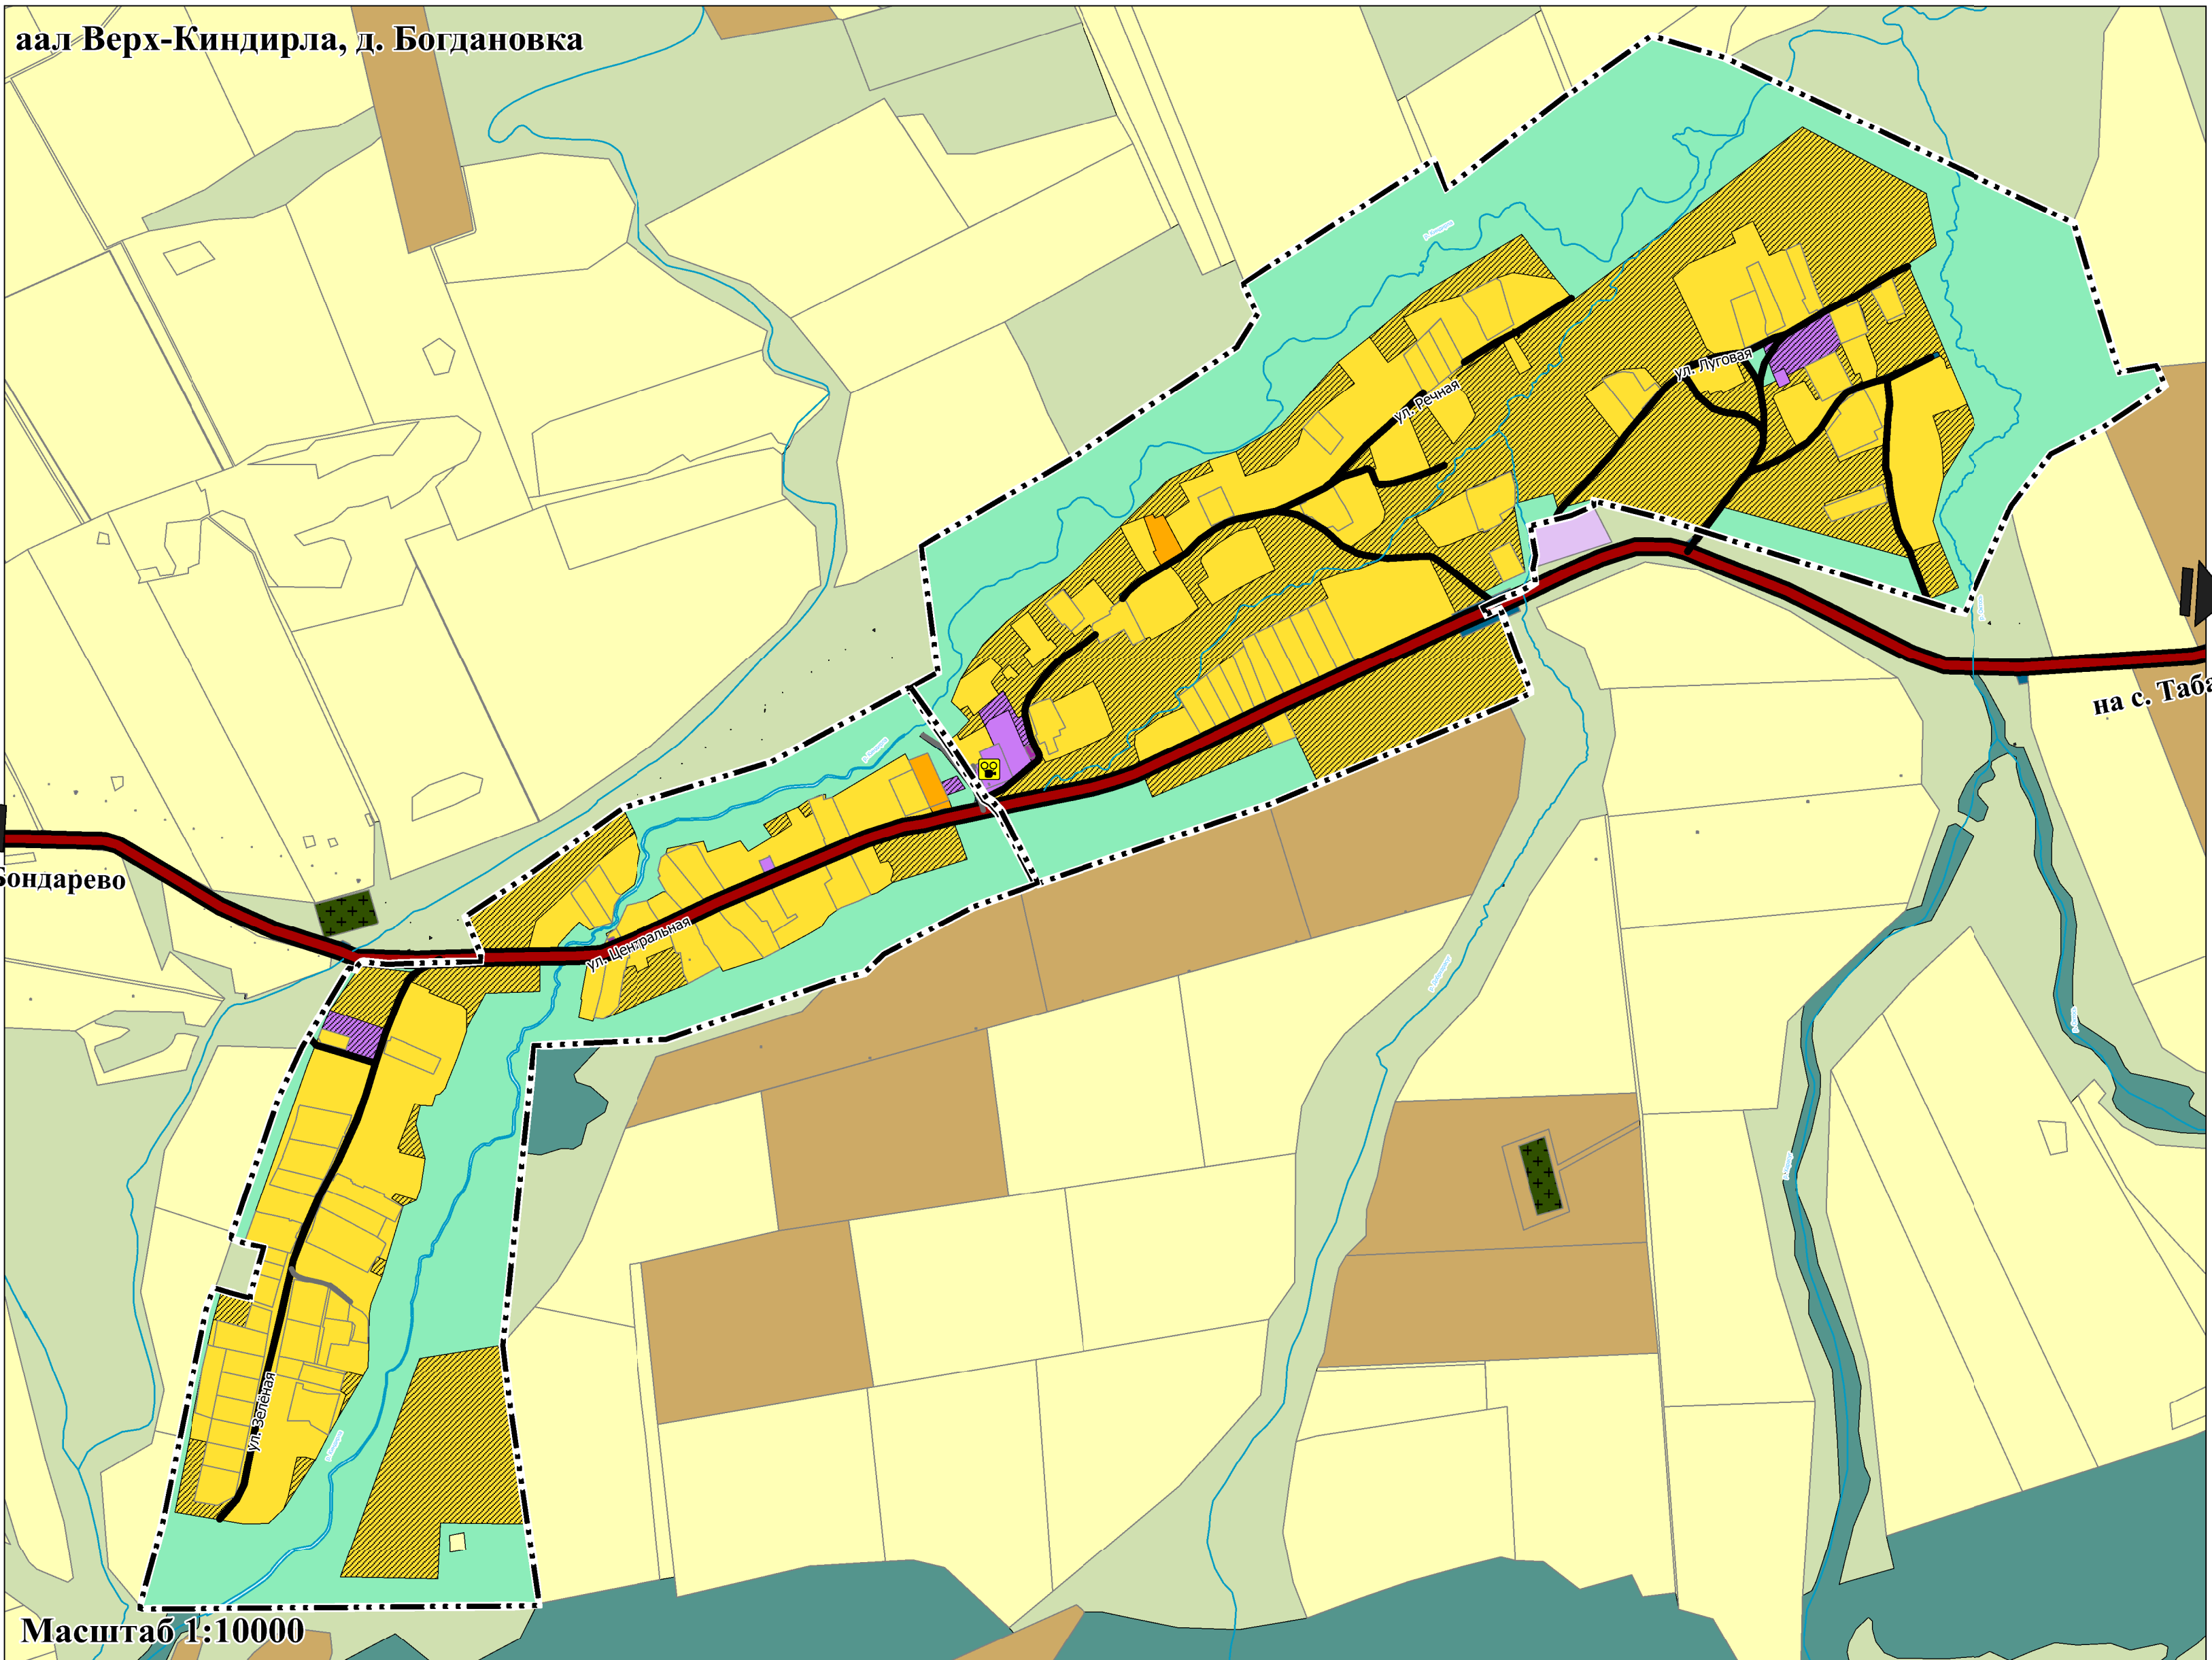

Примечание: варианты отображения условного знака объекта на картах

- Объект федерального значения
- Объект регионального значения
- Объект местного значения

				2023	Муниципальный контракт №21
					Проект внесения изменений в генеральный план Бондаревского сельсовета Бейского района Республики Хакасия
Директор					Утверждаемая часть
Разработчик					Страница 2
					Листов 8
					Карта функциональных зон сельсовета, М 1:40000
					ООО "Геоинит"