



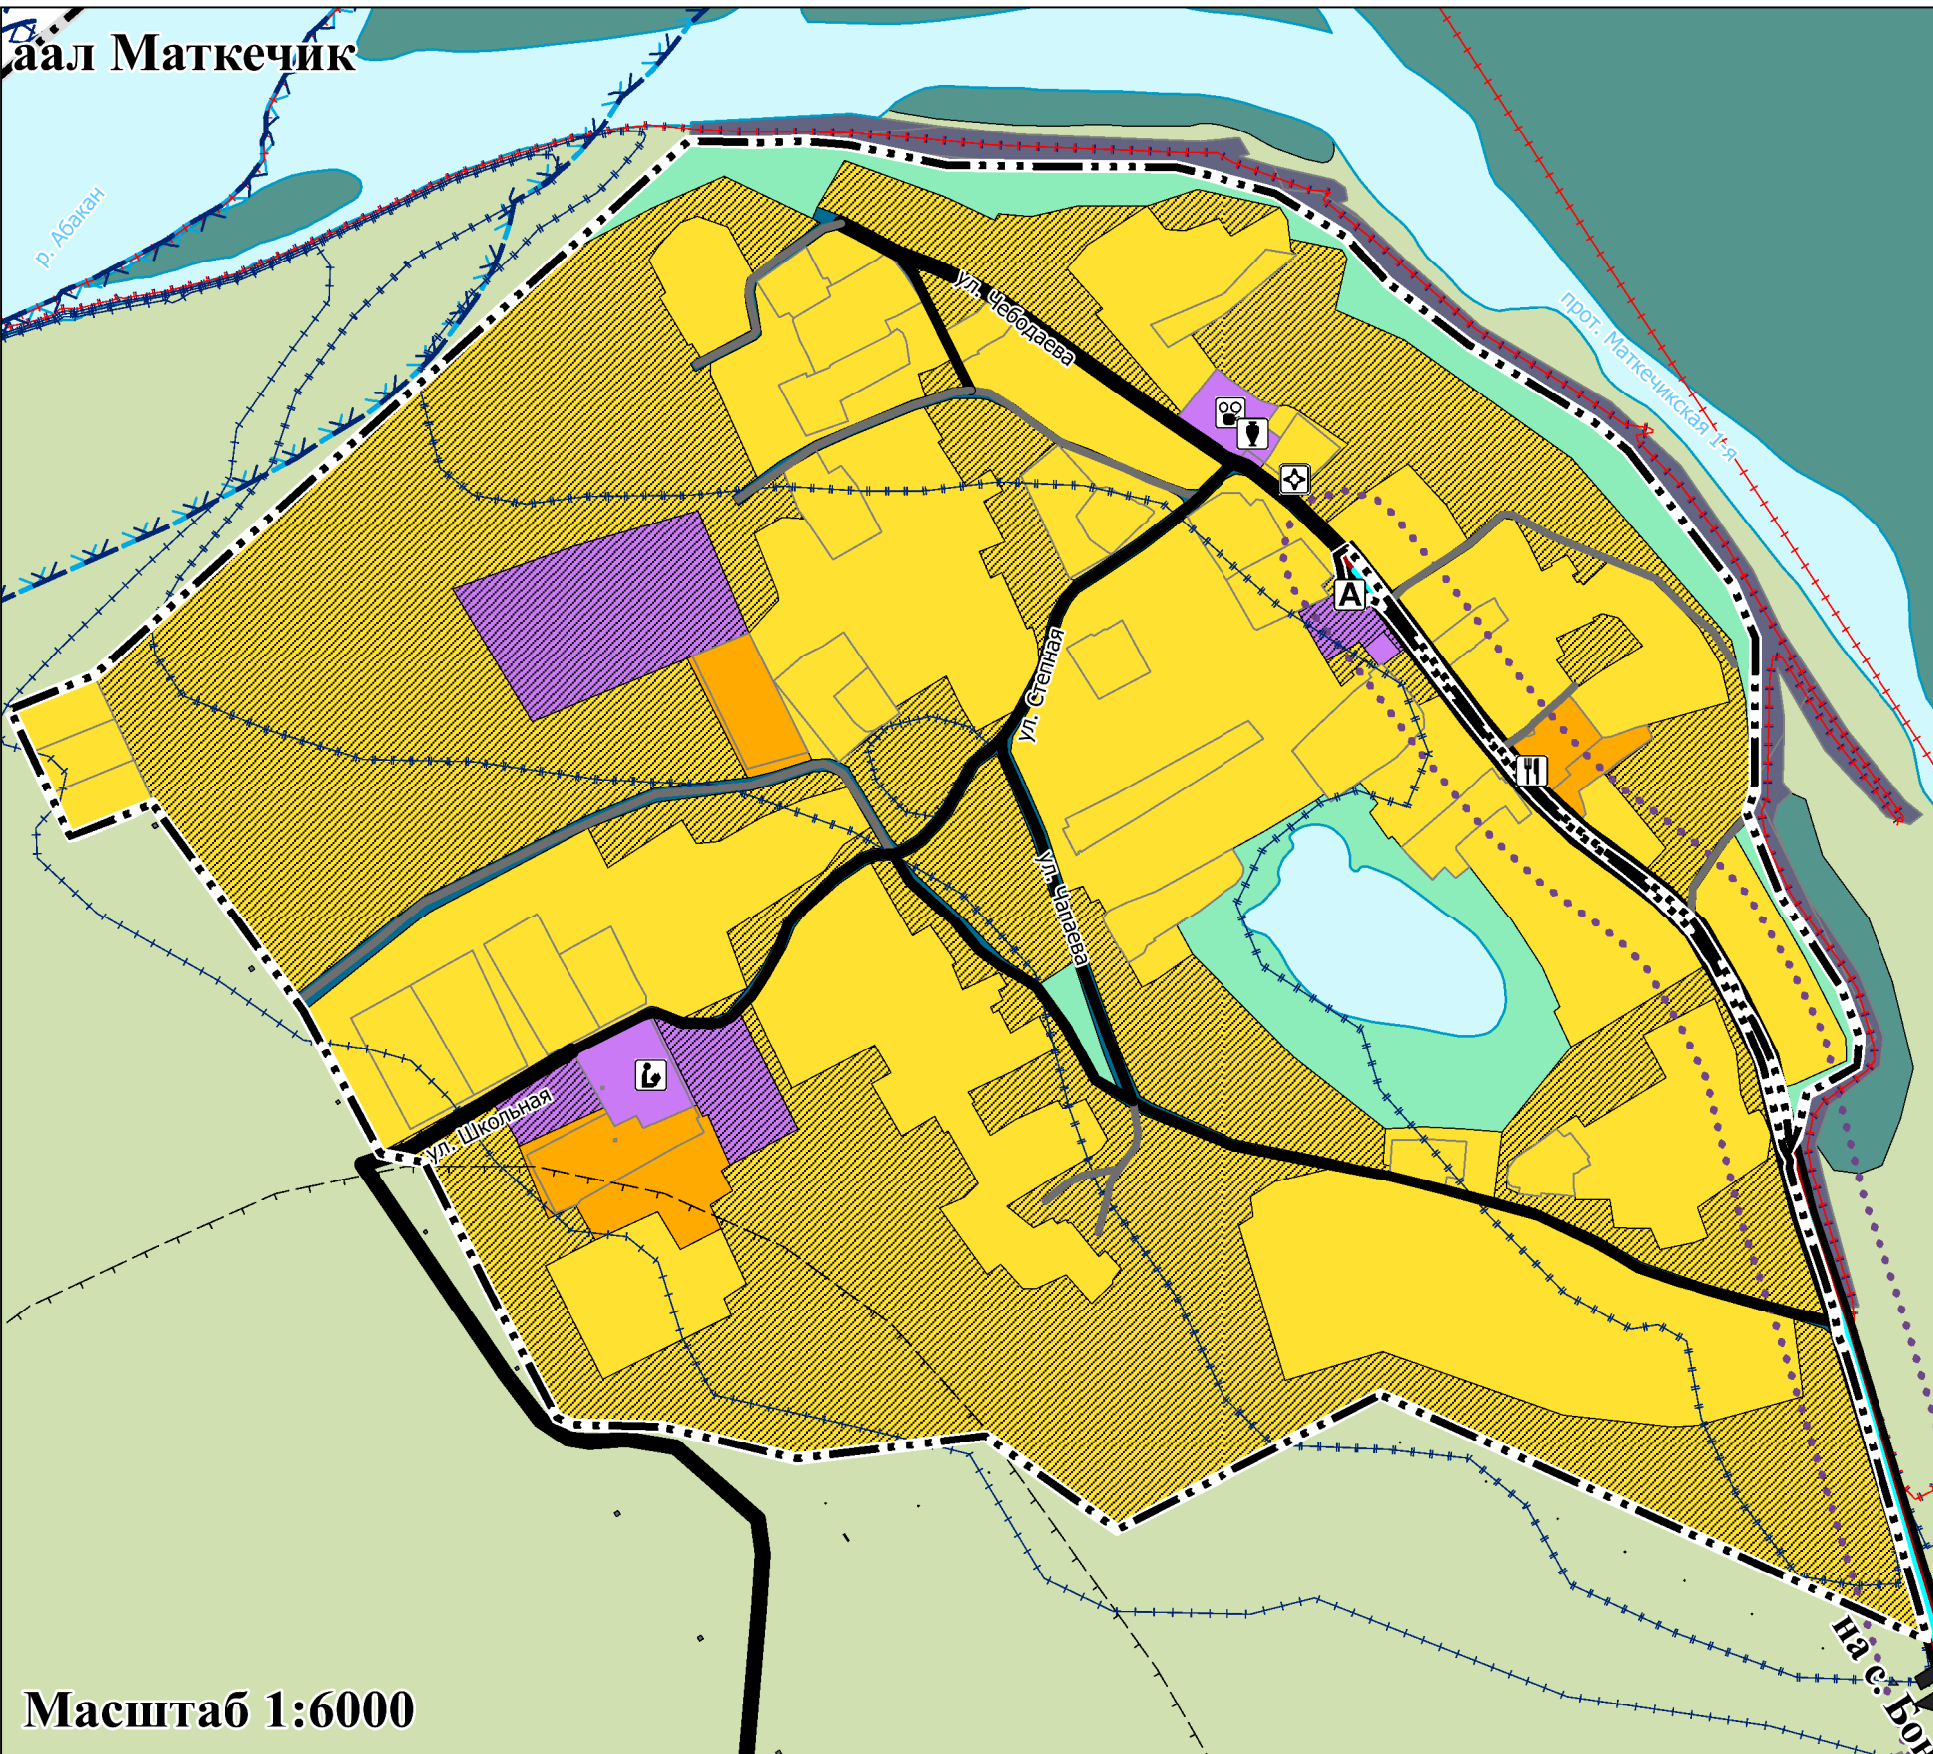

Генеральный план Бондаревского сельсовета Бейского района Республики Хакасия

КАРТА ПЛАНИРУЕМОГО РАЗМЕЩЕНИЯ ОБЪЕКТОВ МЕСТНОГО ЗНАЧЕНИЯ ПОСЕЛЕНИЯ, М 1:40000

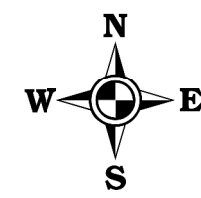

УСЛОВНЫЕ ОБОЗНАЧЕНИЯ
ГРАНИЦЫ ЕДИНИЦ АДМИНИСТРАТИВНО-ТЕРРИТОРИАЛЬНОГО
ДЕЛЕНИЯ РОССИЙСКОЙ ФЕДЕРАЦИИ

- сущ. план.
- Граница сельского поселения
- Граница населенного пункта
- Границы земельных участков, поставленные на кадастровый учет
- ПРИРОДНЫЕ ОБЪЕКТЫ**
- поверхностные водные объекты
- Водоток (река, ручей, канал)
- Водоток (река, ручей, канал)
- ОБЪЕКТЫ ТРАНСПОРТНОЙ ИНФРАСТРУКТУРЫ**
- АВТОМОБИЛЬНЫЕ ДОРОГИ**
- Автомобильные дороги регионального или межмуниципального значения
- Автомобильные дороги местного значения
- УЛИЧНО-ДОРОЖНАЯ СЕТЬ СЕЛЬСКОГО НАСЕЛЕННОГО ПУНКТА**
- сущ. план, к реконструкции
- Поселковая дорога
- Главная улица
- Улицы в жилой застройке
- Хозяйственный проезд, скотопрогон
- ИСКУССТВЕННЫЕ ДОРОЖНЫЕ СООРУЖЕНИЯ**
- Мостовое сооружение
- ОБЪЕКТЫ ОБСЛУЖИВАНИЯ И ХРАНЕНИЯ АВТОМОБИЛЬНОГО ТРАНСПОРТА**
- Станция автозаправочная
- Станция технического обслуживания
- ЛИНИИ ОБЩЕСТВЕННОГО ПАССАЖИРСКОГО ТРАНСПОРТА**
- Автобусная линия
- ОСТАНОВОЧНЫЕ ПУНКТЫ ОБЩЕСТВЕННОГО ПАССАЖИРСКОГО ТРАНСПОРТА**
- Остановочный пункт

- ФУНКЦИОНАЛЬНЫЕ ЗОНЫ**
- сущ. план.
- Зона застройки индивидуальными жилыми домами
- Зона застройки малоэтажными жилыми домами (до 4 этажей, включая мансардный)
- Зона застройки среднетяжными жилыми домами (от 5 до 8 этажей, включая мансардный)
- Общественно-деловые зоны
- Многофункциональная общественно-деловая зона
- Зона специализированной общественной застройки
- Производственная зона
- Коммунально-складская зона
- Научно-производственная зона
- Зона инженерной инфраструктуры
- Зона транспортной инфраструктуры
- Зоны сельскохозяйственного использования
- Зона сельскохозяйственных угодий
- Производственная зона сельскохозяйственных предприятий
- Иные зоны сельскохозяйственного назначения
- Зоны рекреационного назначения
- Зона лесов
- Зона кладбищ
- Зона складирования и захоронения отходов
- Зона акваторий
- Иные зоны

- ОБЪЕКТЫ СОЦИАЛЬНОЙ ИНФРАСТРУКТУРЫ, ОТДЫХА И ТУРИЗМА, САНАТОРНО-КУРОРТНОГО НАЗНАЧЕНИЯ**
- сущ. план.
- Лечебно-профилактическая медицинская организация, оказывающая медицинскую помощь в амбулаторных условиях и (или) в условиях дневного стационара
- Обособленное структурное подразделение медицинской организации, оказывающей первичную медико-санитарную помощь
- Аптечная организация
- Лечебно-профилактическая медицинская организация (кроме санаторно-курортной), оказывающая медицинскую помощь в стационарных условиях, ее структурное подразделение



БОЛЬШЕМОНОКСКИЙ СЕЛЬСОВЕТ

- ОБЪЕКТЫ КУЛЬТУРЫ И ИСКУССТВА**
- сущ. план, к реконструкции
- Объект культурно-просветительного назначения
- Объект культурно-досугового (клубного) типа
- ОБЪЕКТЫ ОБРАЗОВАНИЯ И НАУКИ**
- сущ. план, к реконструкции
- Дошкольная образовательная организация
- Общественно-образовательная организация
- ОБЪЕКТЫ ФИЗИЧЕСКОЙ КУЛЬТУРЫ И МАССОВОГО СПОРТА**
- сущ. план.
- Спортивное сооружение
- ПРОЧИЕ ОБЪЕКТЫ ОБСЛУЖИВАНИЯ**
- Административное здание
- Объекты торговли, общественного питания
- Ветеринарная лечебница, питомник животных, кинологов, кинологический центр, иной подобный объект
- ОБЩЕСТВЕННЫЕ ПРОСТРАНСТВА**
- сущ. план.
- Парк культуры и отдыха
- ПРЕДПРИЯТИЯ ПРОМЫШЛЕННОСТИ, СЕЛЬСКОГО И ЛЕСНОГО ХОЗЯЙСТВА, ОБЪЕКТЫ УТИЛИЗАЦИИ И ПЕРЕРАБОТКИ ОТХОДОВ ПРОИЗВОДСТВА И ПОТРЕБЛЕНИЯ**
- сущ. план.
- Предприятие по обработке древесины, производству изделий из дерева
- ПРЕДПРИЯТИЯ И ОБЪЕКТЫ СЕЛЬСКОГО И ЛЕСНОГО ХОЗЯЙСТВА, РЫБОЛОВСТВА И РЫБОВОДСТВА**
- сущ. план.
- Предприятие по разведению свиней
- Предприятие смешанное - растениеводство в сочетании с животноводством без специализированного производства культур или животных
- ПРОЧИЕ ОБЪЕКТЫ, СВЯЗАННЫЕ С ПРОИЗВОДСТВЕННОЙ ДЕЯТЕЛЬНОСТЬЮ**
- сущ. план.
- Объект, связанный с производственной деятельностью

- ОБЪЕКТЫ УТИЛИЗАЦИИ, ОБЕЗВРЕЖИВАНИЯ, РАЗМЕЩЕНИЯ ОТХОДОВ ПРОИЗВОДСТВА И ПОТРЕБЛЕНИЯ**
- сущ. план.
- Объект размещения отходов
- ИНЫЕ ОБЪЕКТЫ ФЕДЕРАЛЬНОГО ЗНАЧЕНИЯ, РЕГИОНАЛЬНОГО ЗНАЧЕНИЯ, МЕСТНОГО ЗНАЧЕНИЯ**
- сущ. план.
- Объекты обеспечения пожарной безопасности
- МЕСТА ПОГРЕБЕНИЯ**
- сущ. план.
- Кладбище
- ОБЪЕКТЫ ГОСУДАРСТВЕННОЙ СИСТЕМЫ НАБЛЮДЕНИЙ ЗА СОСТОЯНИЕМ ОКРУЖАЮЩЕЙ СРЕДЫ**
- сущ. план.
- Стационарный пункт наблюдений за состоянием окружающей природной среды, ее загрязнением
- ЗОНЫ С ОСОБИМИ УСЛОВИЯМИ ИСПОЛЬЗОВАНИЯ ТЕРРИТОРИЙ**
- сущ. план.
- Водоохранная зона
- Зоны затопления и подтопления
- Зона затопления
- Зона подтопления
- ЗОНЫ ОХРАНЫ ОБЪЕКТОВ КУЛЬТУРНОГО НАСЛЕДИЯ (ПАМЯТНИКОВ ИСТОРИИ И КУЛЬТУРЫ) НАРОДОВ РОССИЙСКОЙ ФЕДЕРАЦИИ**
- сущ. план.
- Охранная зона объекта культурного наследия
- Зона регулирования застройки и хозяйственной деятельности
- ИНЫЕ ЗОНЫ С ОСОБИМИ УСЛОВИЯМИ ИСПОЛЬЗОВАНИЯ**
- сущ. план.
- Другие зоны, устанавливаемые в соответствии с законодательством Российской Федерации
- Придорожная полоса

- ОХРАННАЯ ЗОНА ИНОГО НАЗНАЧЕНИЯ**
- сущ. план.
- Охранная зона стационарных пунктов наблюдений за состоянием окружающей природной среды
- ОХРАННАЯ ЗОНА ОСОБО ОХРАНЯЕМЫХ ПРИРОДНЫХ ТЕРРИТОРИЙ**
- сущ. план.
- Охранная зона особо охраняемых природных территорий
- ПРИБРЕЖНЫЕ ЗАЩИТНЫЕ ПОЛОСЫ**
- сущ. план.
- Прибрежная защитная полоса
- САНИТАРНО-ЗАЩИТНАЯ ЗОНА**
- сущ. план.
- Санитарно-защитная зона предприятий, сооружений и иных объектов

Масштаб 1:40000

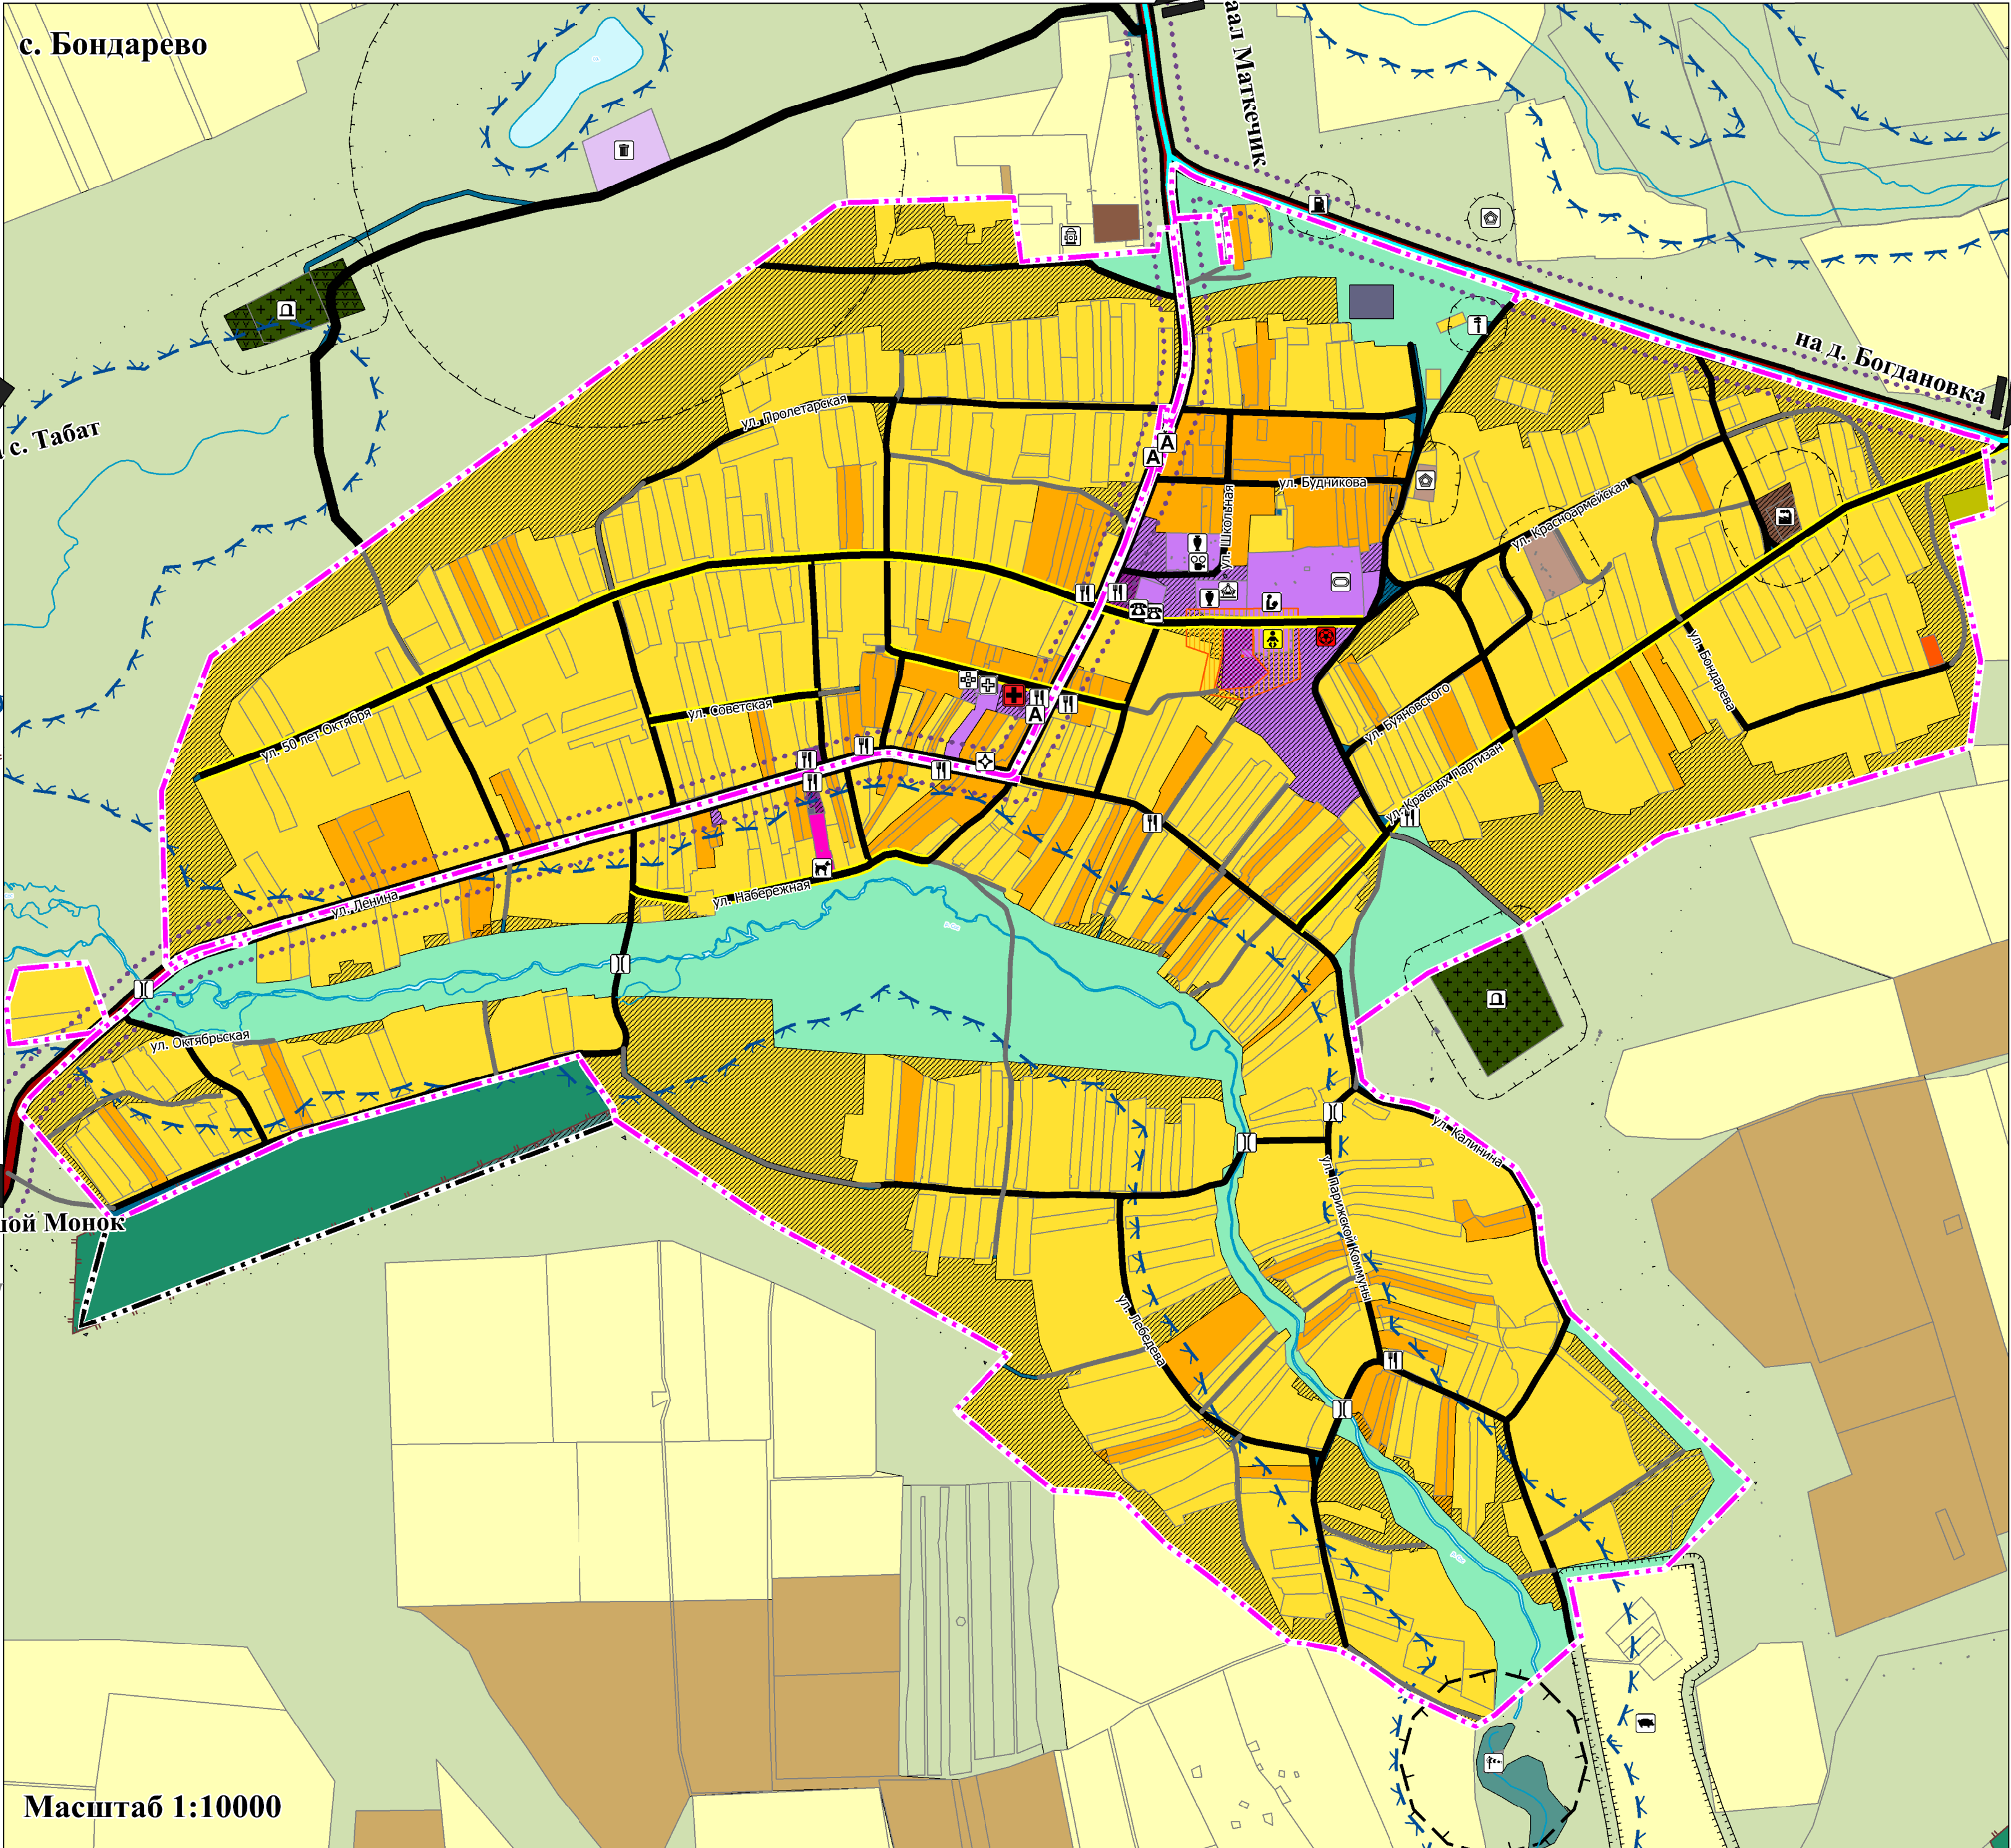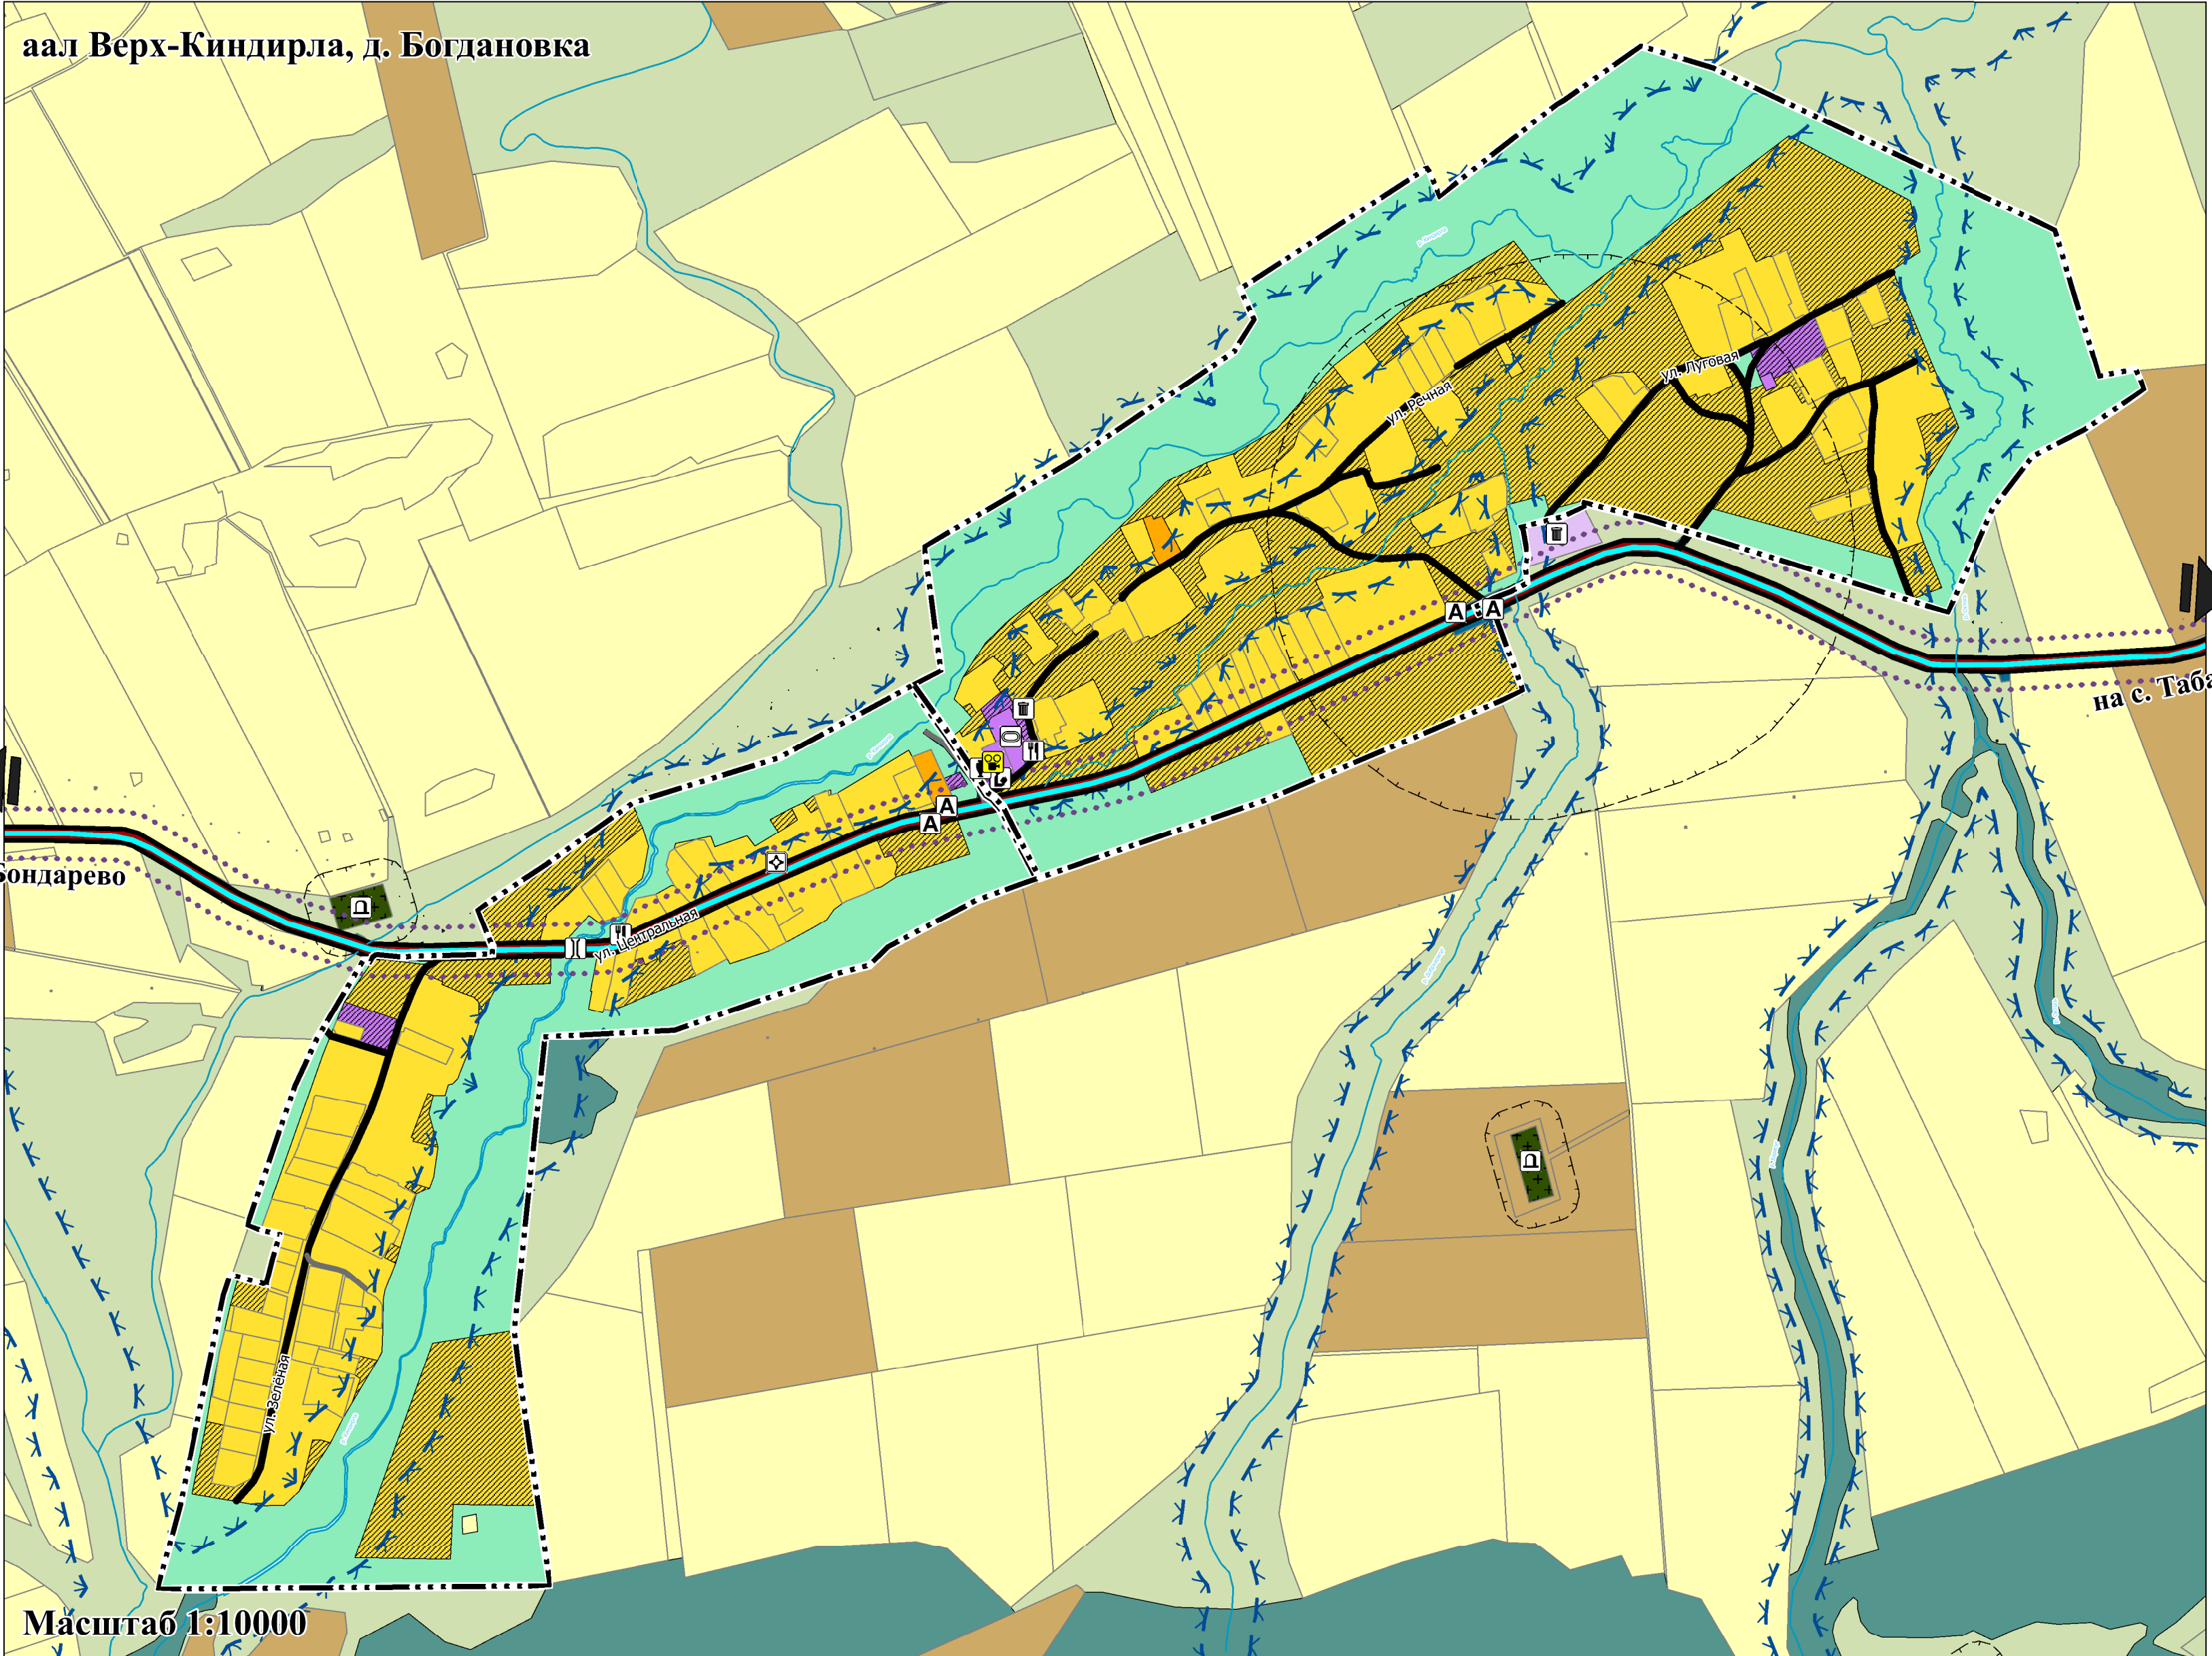

Примечание: варианты отображения условного знака объекта на картах

Объект федерального значения

Объект регионального значения

Объект местного значения

				2023		Муниципальный контракт №21
						Проект внесения изменений в генеральный план Бондаревского сельсовета Бейского района Республики Хакасия
Директор					Страница	Лист
Разработчик					ГП	3 8
						Утверждаемая часть
						Карта планируемого размещения объектов местного значения населения, М 1:40000
						ООО "ГеоСити"