

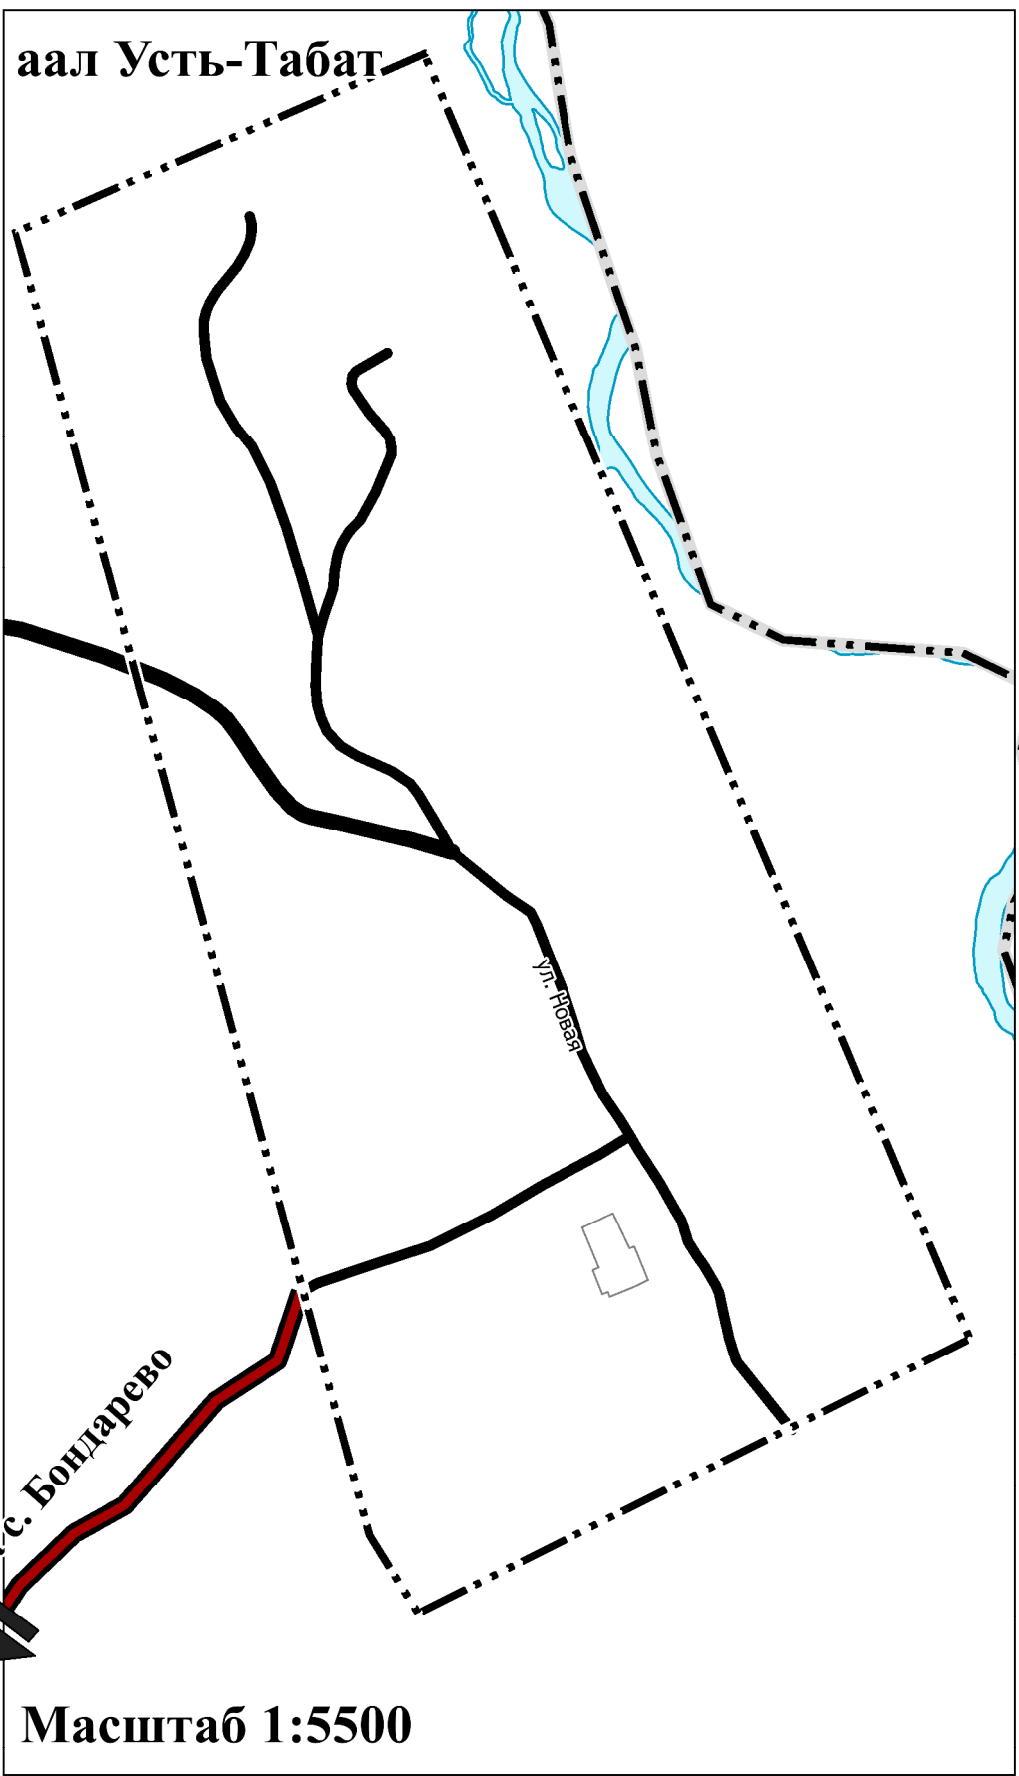



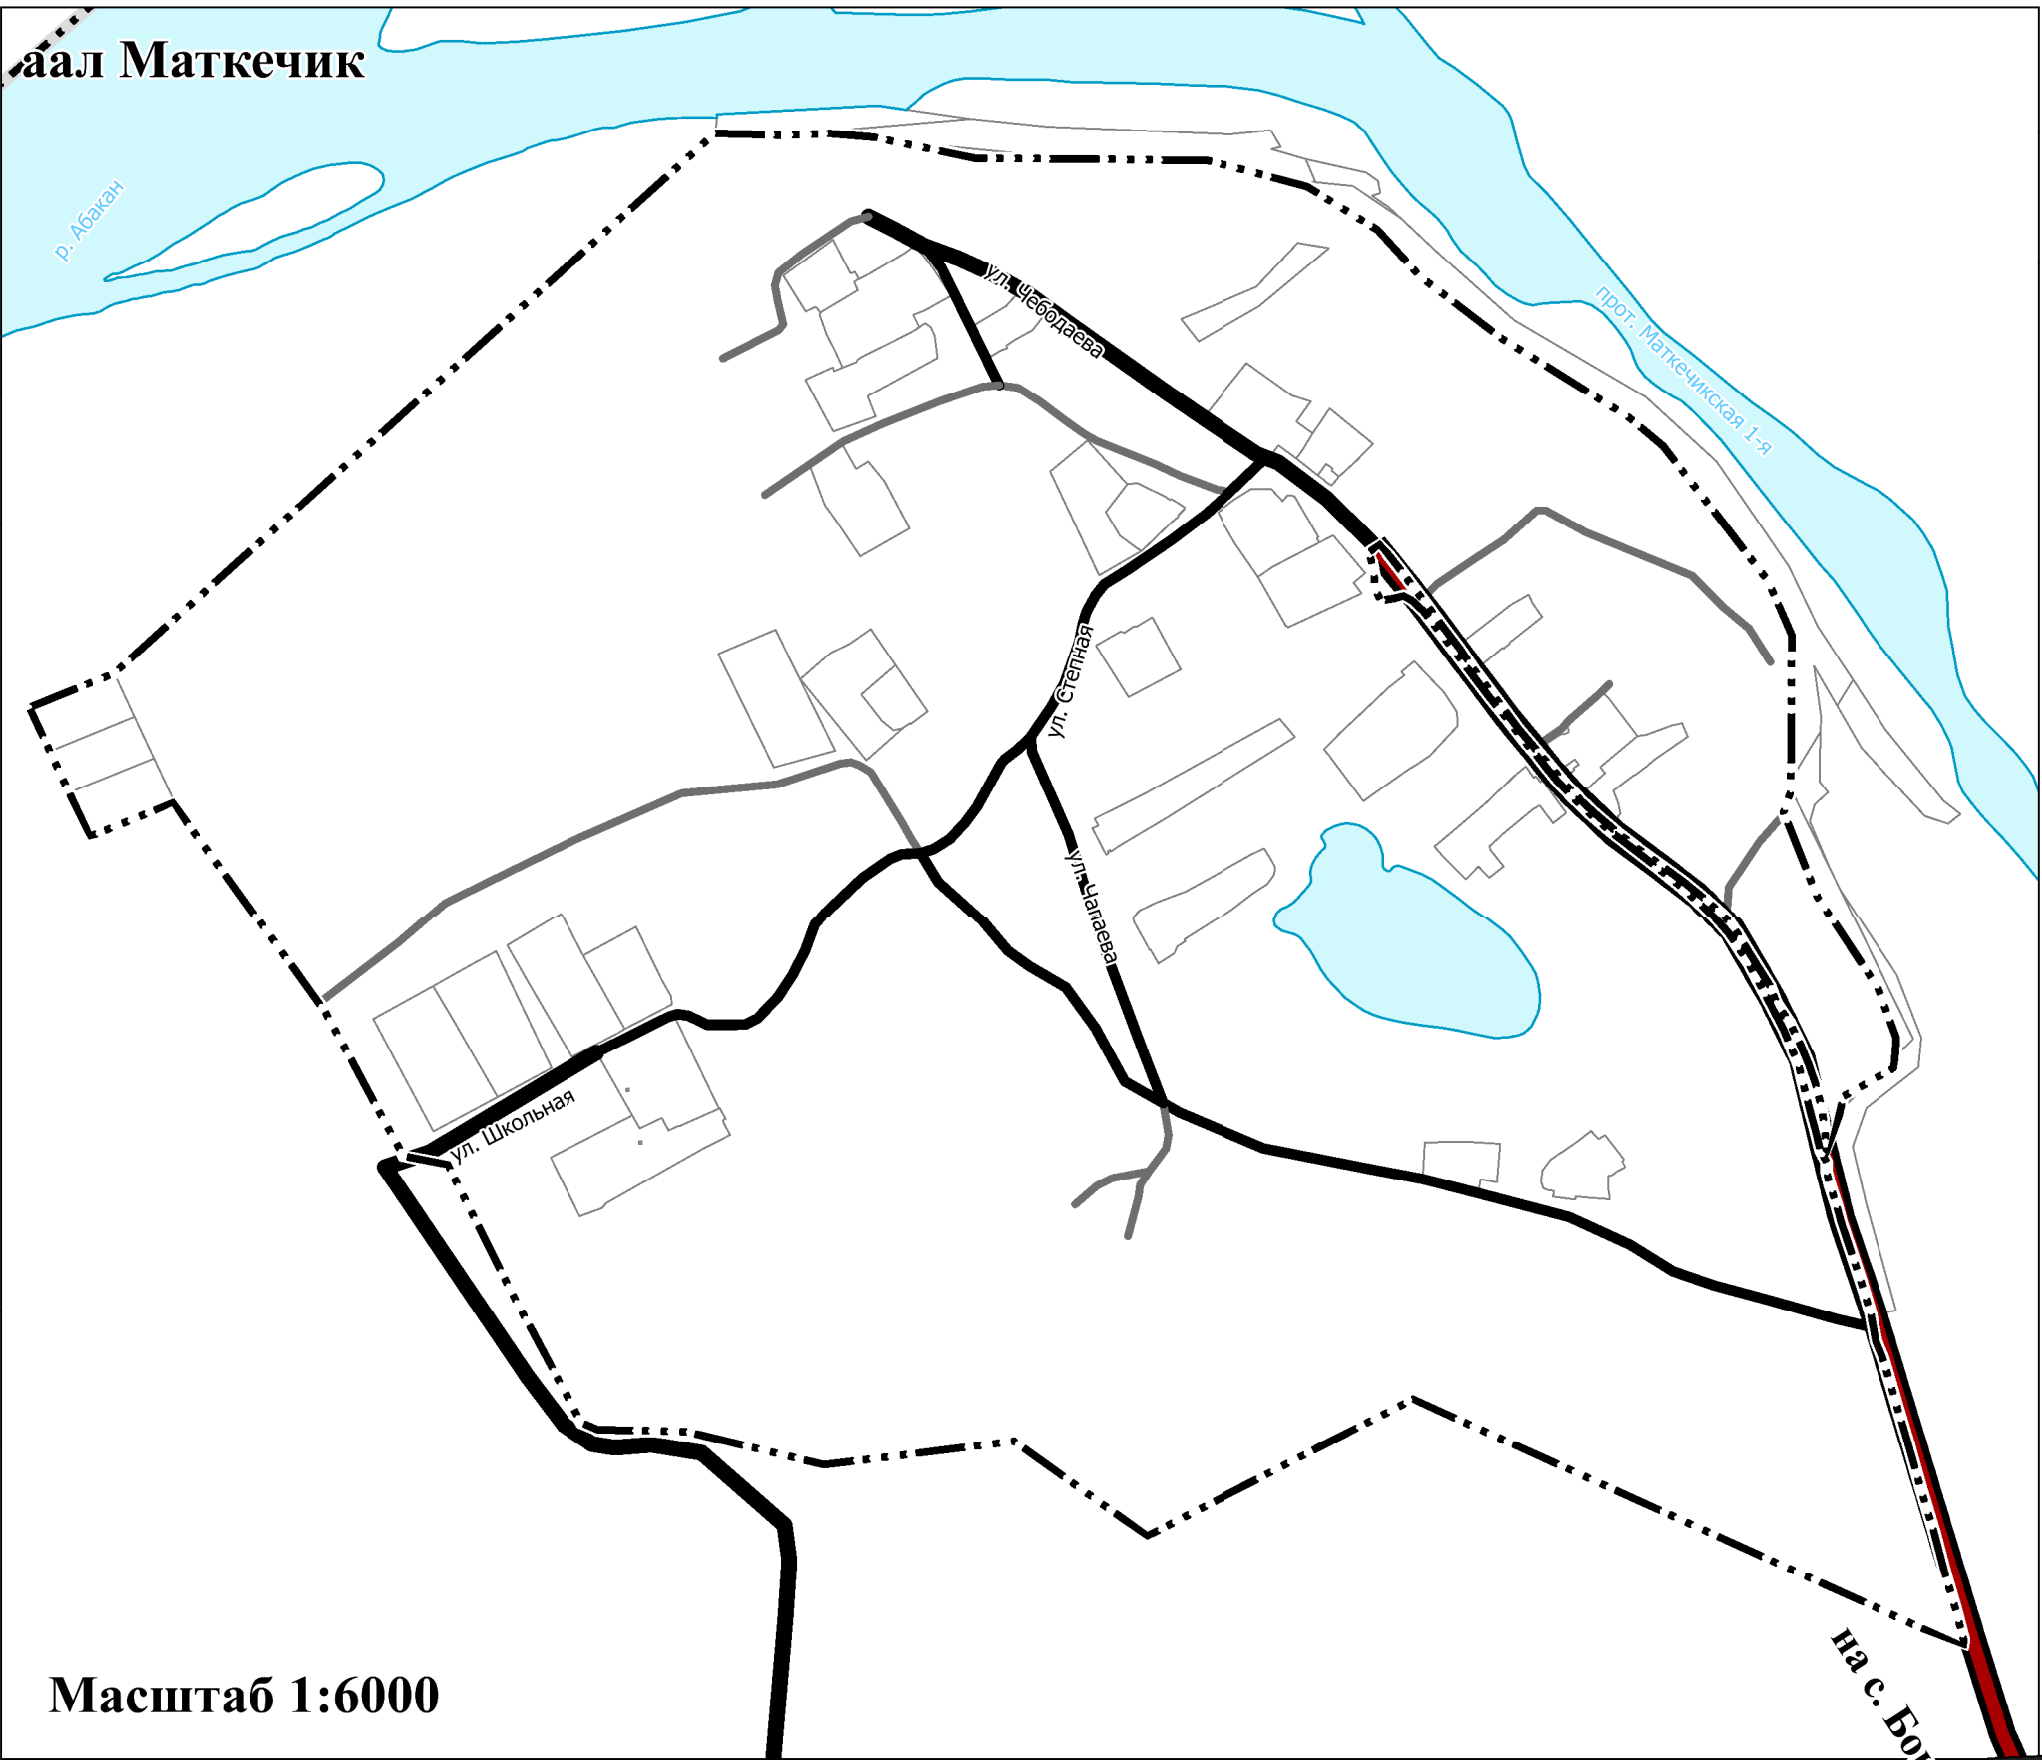


Генеральный план Бондаревского сельсовета Бейского района Республики Хакасия

КАРТА ГРАНИЦ НАСЕЛЕННЫХ ПУНКТОВ (В ТОМ ЧИСЛЕ ГРАНИЦЫ ОБРАЗУЕМЫХ НАСЕЛЕННЫХ ПУНКТОВ), ВХОДЯЩИХ В СОСТАВ СЕЛЬСОВЕТА, М 1:40000

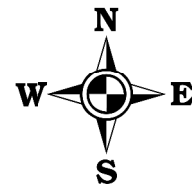

- УСЛОВНЫЕ ОБОЗНАЧЕНИЯ**
- ГРАНИЦЫ ЕДИНИЦ АДМИНИСТРАТИВНО-ТЕРРИТОРИАЛЬНОГО ДЕЛЕНИЯ РОССИЙСКОЙ ФЕДЕРАЦИИ**
- сущ. — Граница сельского поселения
 - план. — Граница населенного пункта
 - Границы земельных участков, поставленные на кадастровый учет
- ПРИРОДНЫЕ ОБЪЕКТЫ**
- ПОВЕРХНОСТНЫЕ ВОДНЫЕ ОБЪЕКТЫ**
- Водоток (река, ручей, канал)
 - Водоток (река, ручей, канал)
- ЛЕСА**
- Леса защитные
- ОБЪЕКТЫ ТРАНСПОРТНОЙ ИНФРАСТРУКТУРЫ**
- АВТОМОБИЛЬНЫЕ ДОРОГИ**
- Автомобильные дороги регионального или межмуниципального значения
 - Автомобильные дороги местного значения
- УЛИЧНО-ДОРОЖНАЯ СЕТЬ СЕЛЬСКОГО НАСЕЛЕННОГО ПУНКТА**
- Поселковая дорога
 - Главная улица
 - Улица в жилой застройке
 - Хозяйственный проезд, скотопрогон
- ПЛАНИРУЕМЫЙ К РЕКОНСТРУКЦИИ**
- Улица в жилой застройке

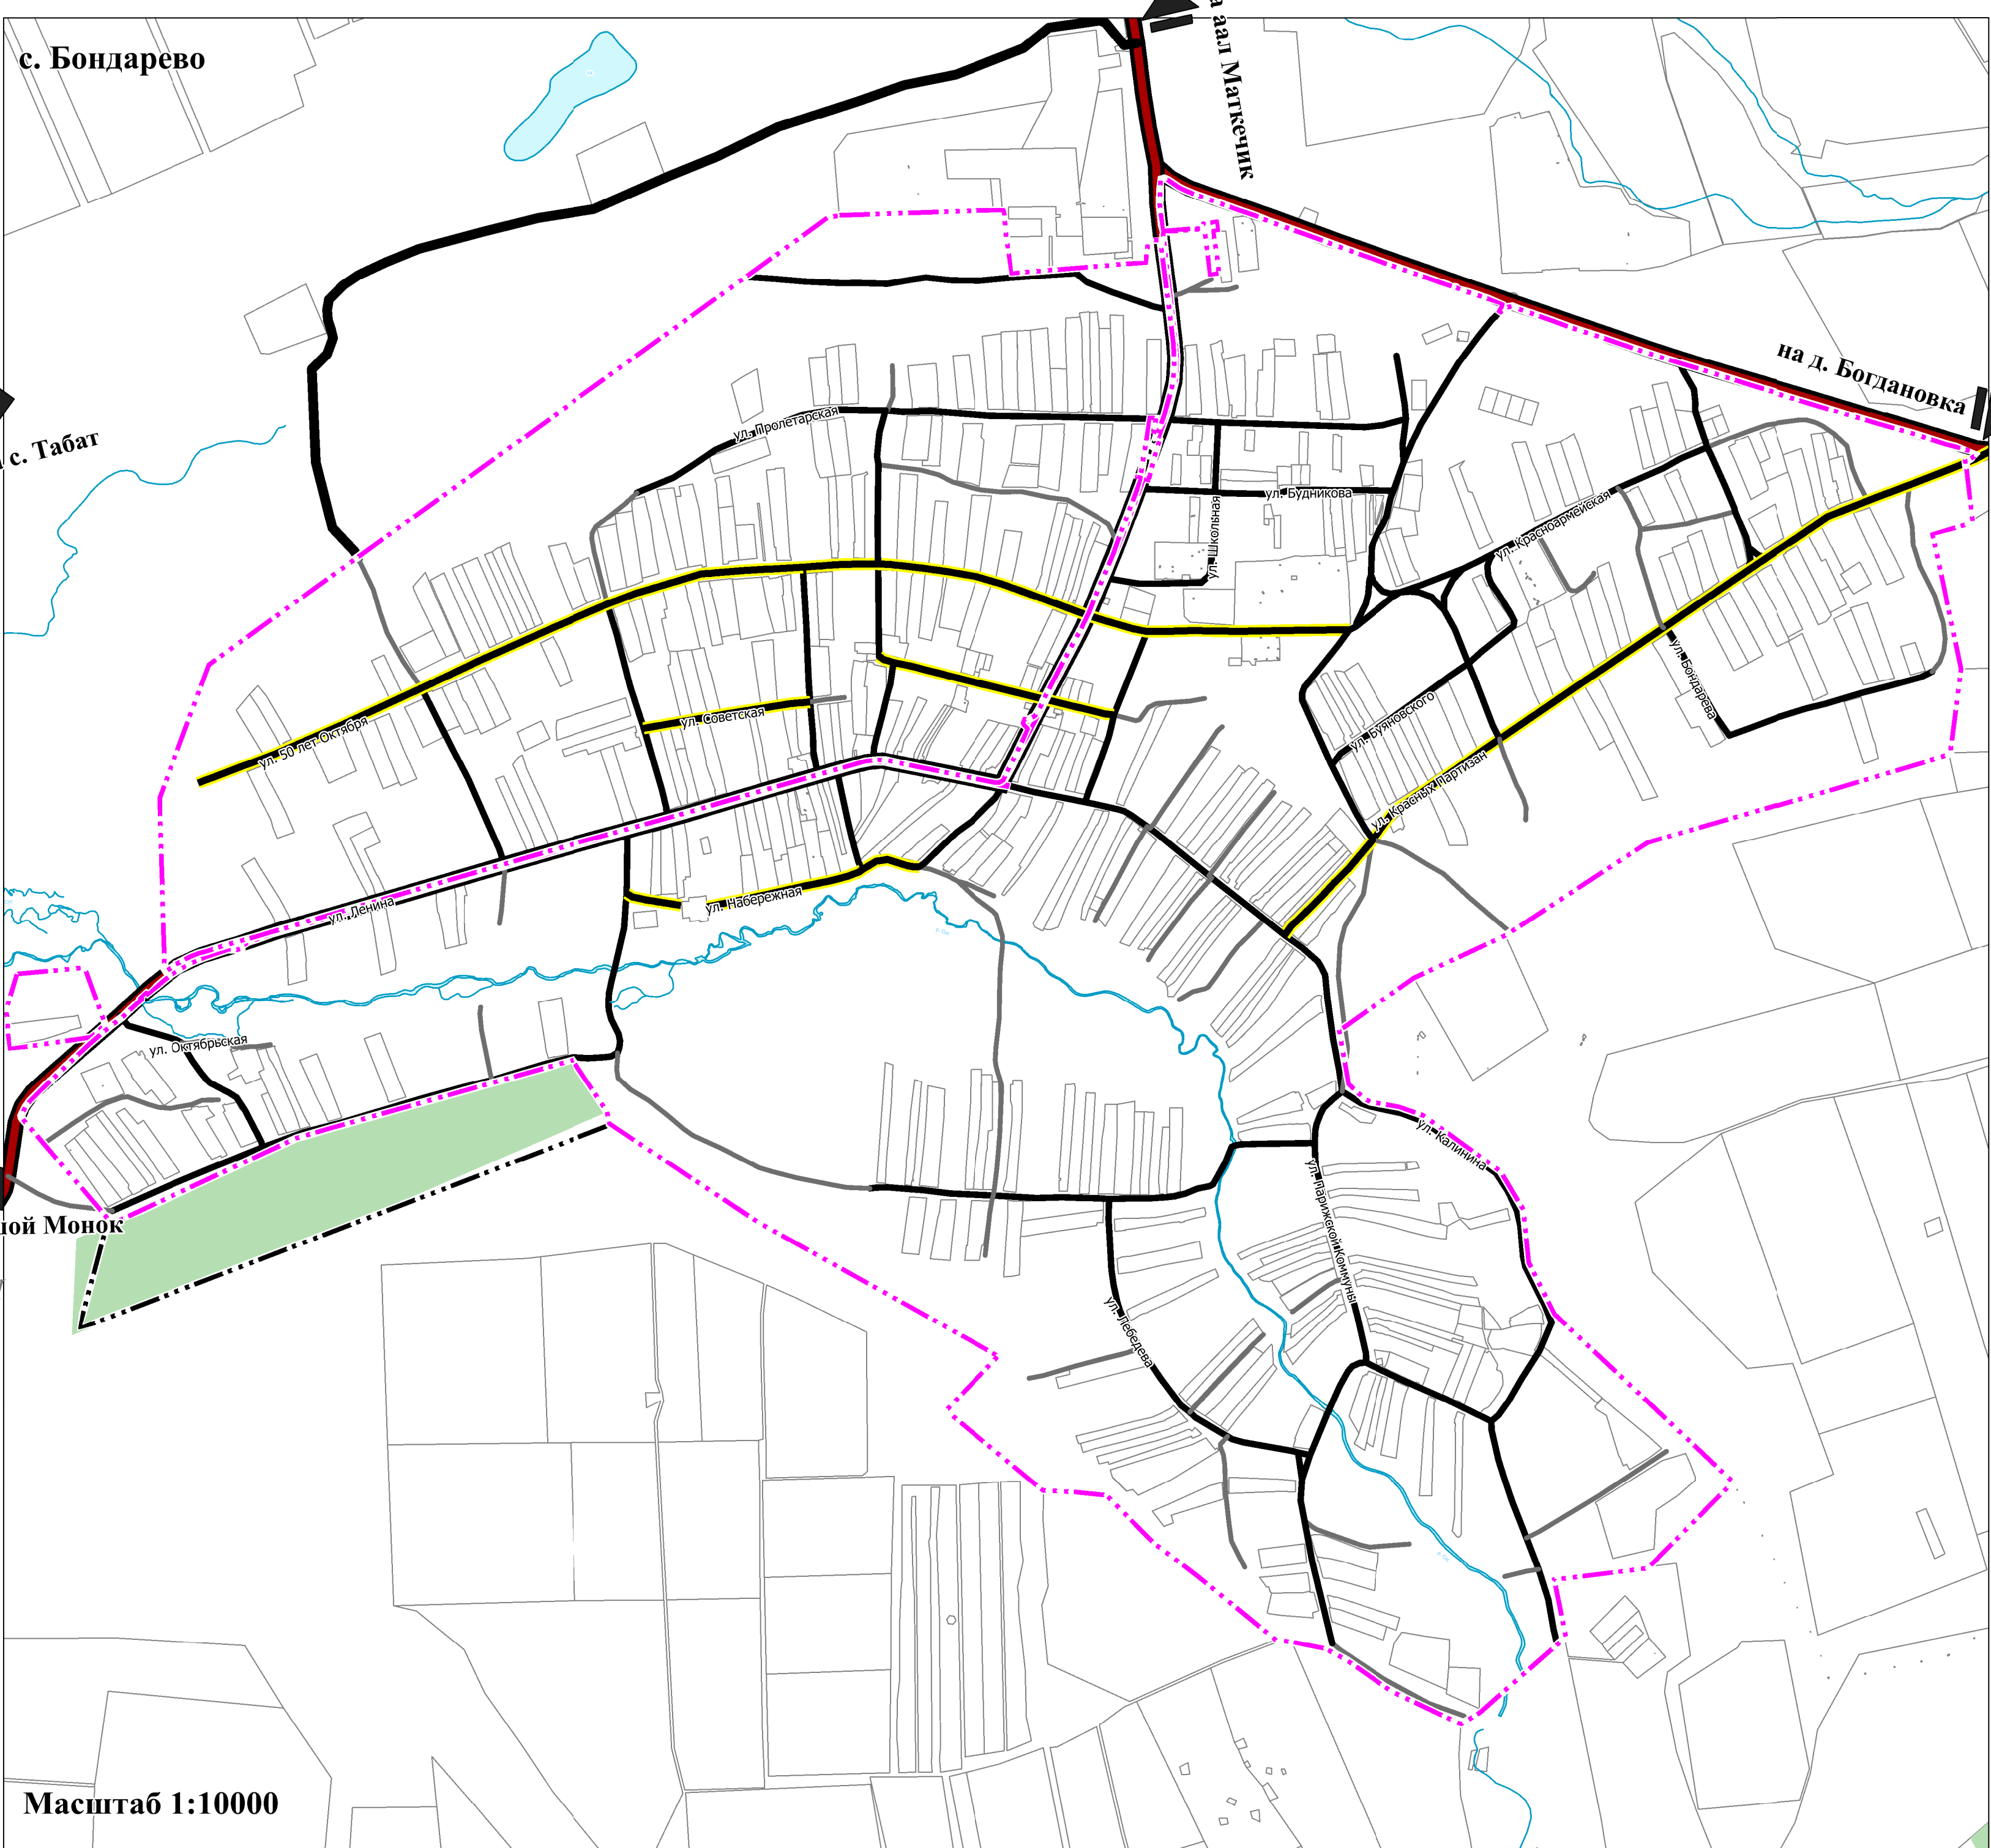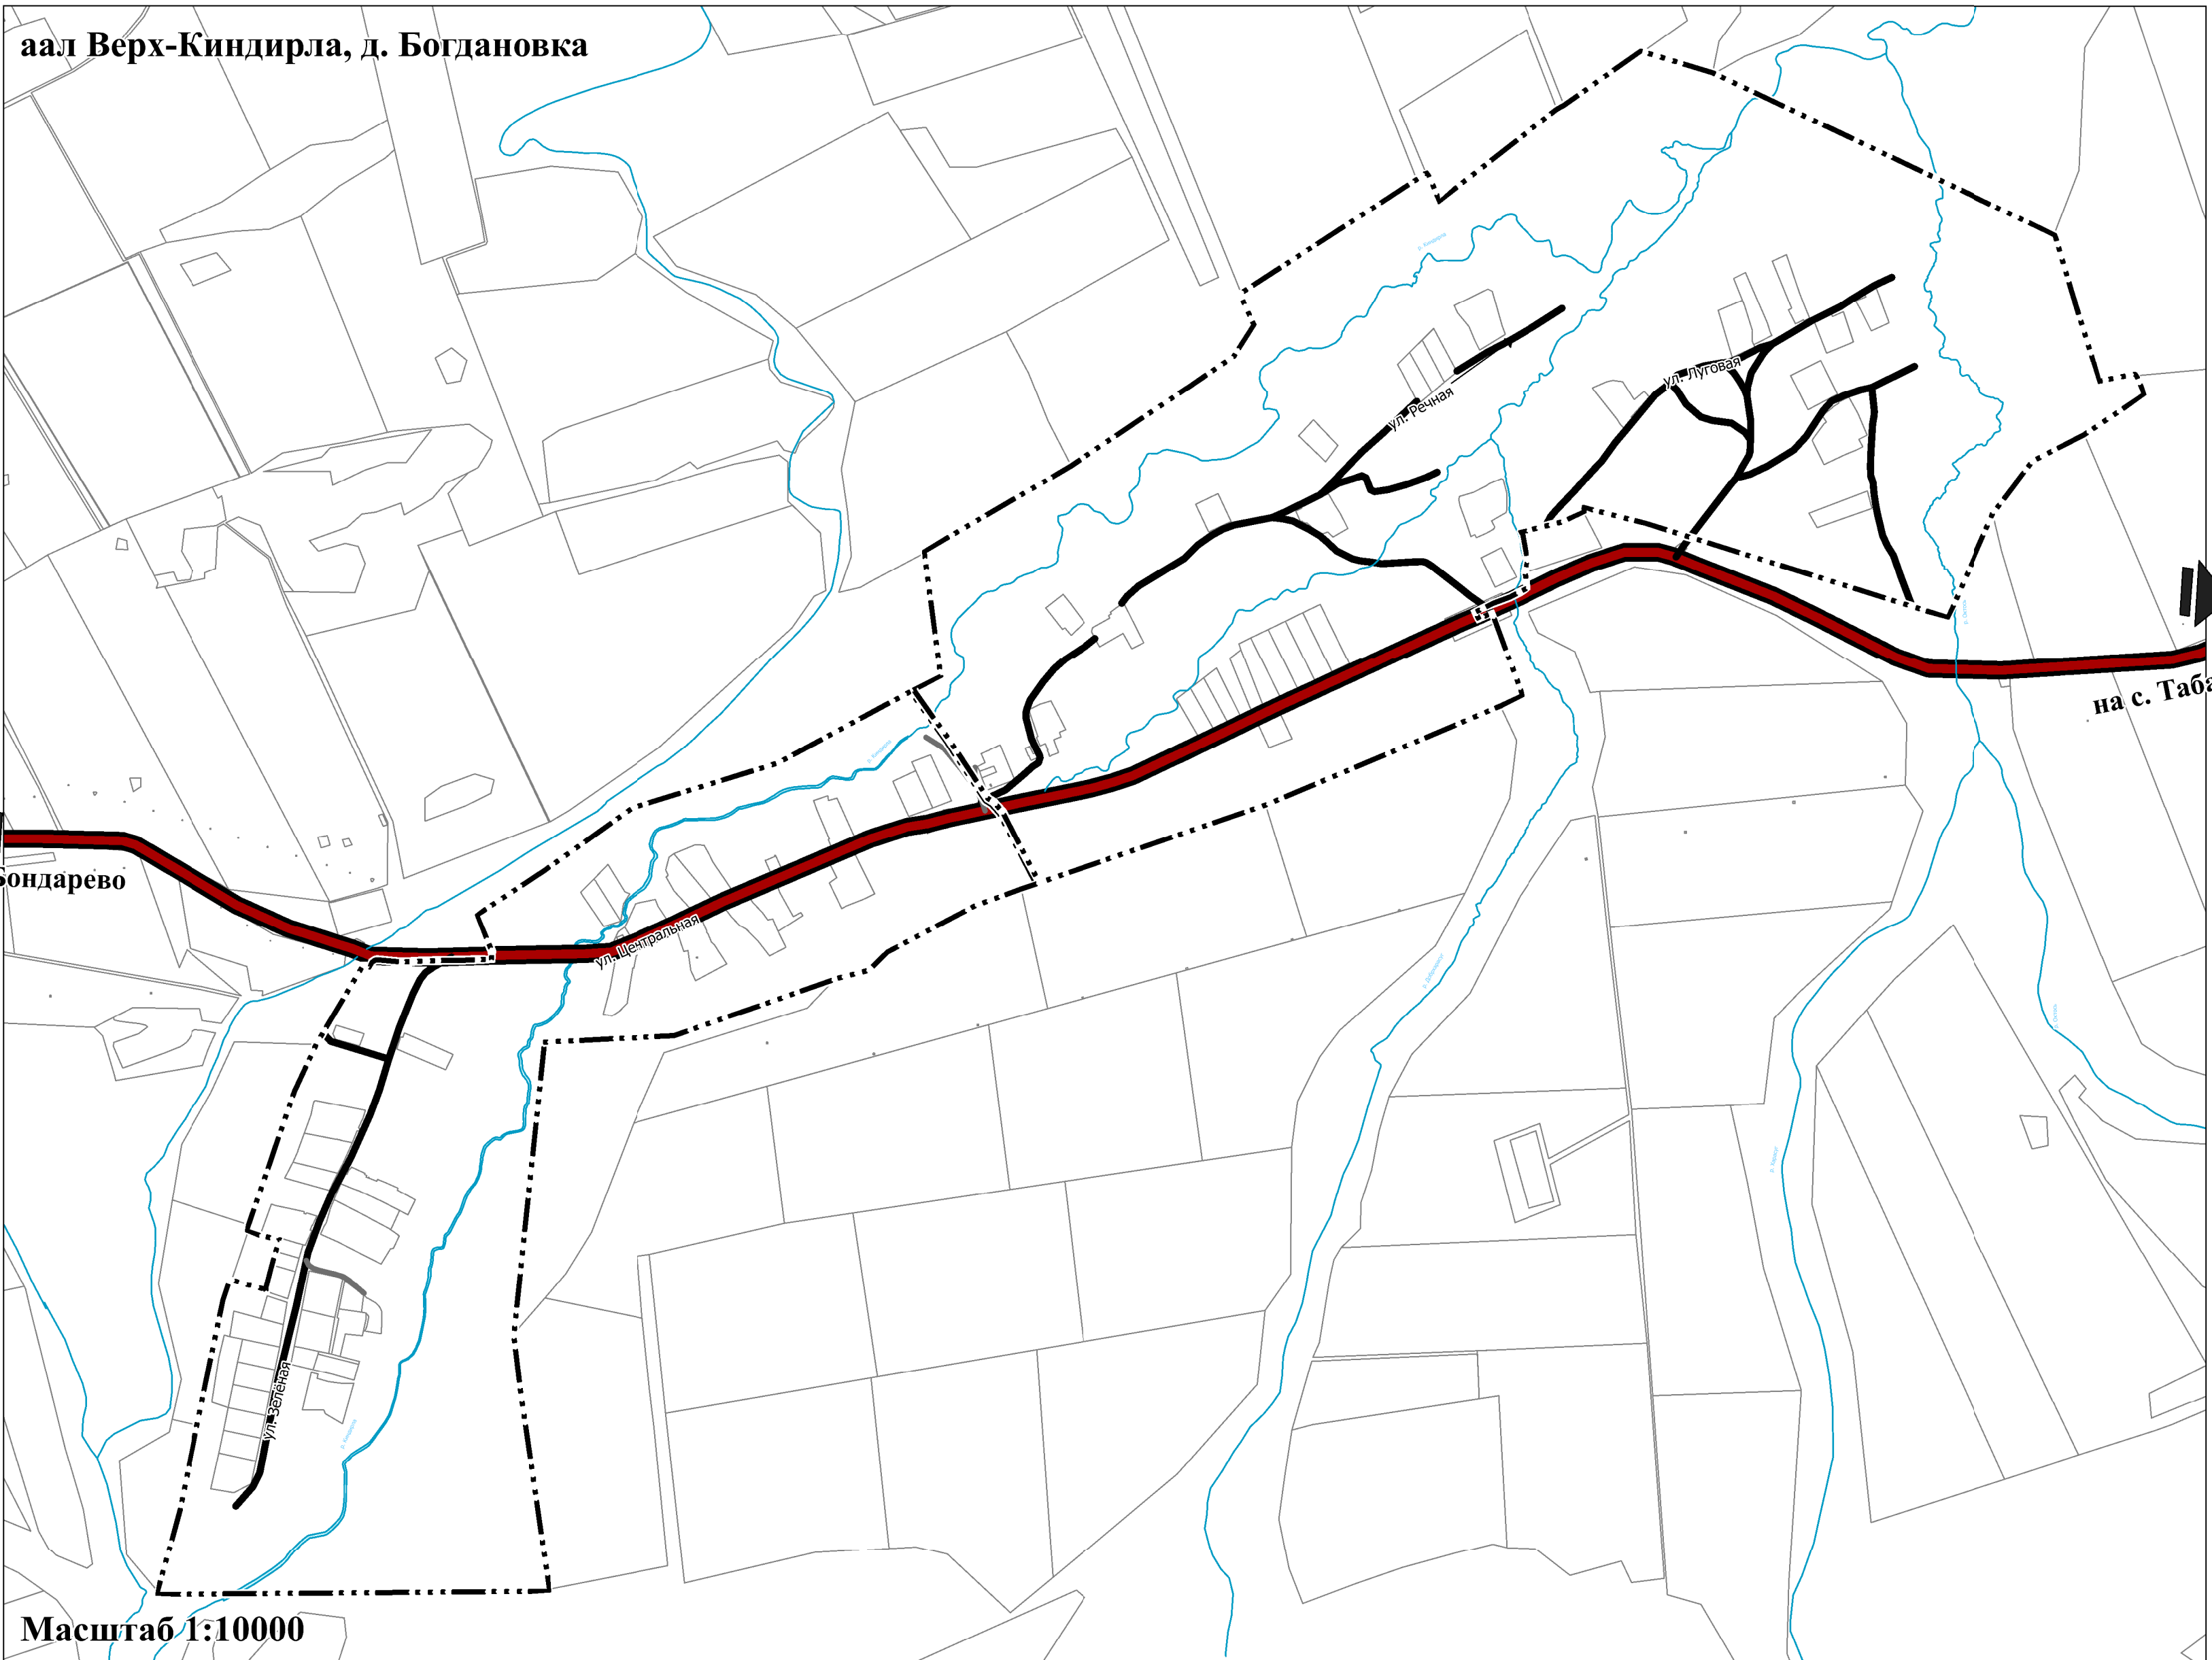

Масштаб 1:40000

			2023	Муниципальный контракт №21				
				Проект внесения изменений в генеральный план Бондаревского сельсовета Бейского района Республики Хакасия				
Директор Разраб.				Утверждаемая часть	Стадия	Лист	Листов	
					ГП	1	8	
				Карта границ населенных пунктов (в том числе границы образуемых населенных пунктов, входящих в состав сельсовета. М 1:40000	ООО "Геосити"			