


"Утверждено"

№ ___ от "___" ___ 20__ г.

СХЕМА


расположения земельного участка или земельных участков на кадастровом плане территории

Условный номер земельного участка		Площадь земельного участка 872 м^2	
Обозначение характерных точек границы	Координаты, м		
	X	Y	
1	2	3	
1	366282,71	189047,50	
2	366290,53	189068,35	
3	366253,71	189081,49	
4	366246,07	189060,34	
1	366282,71	189047,50	

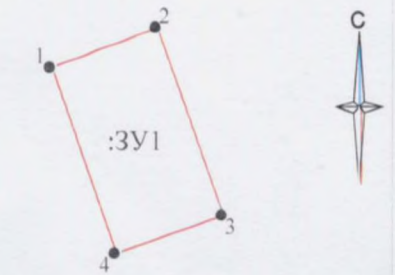

Система координат: СК кадастрового округа 166

Масштаб 1:1500

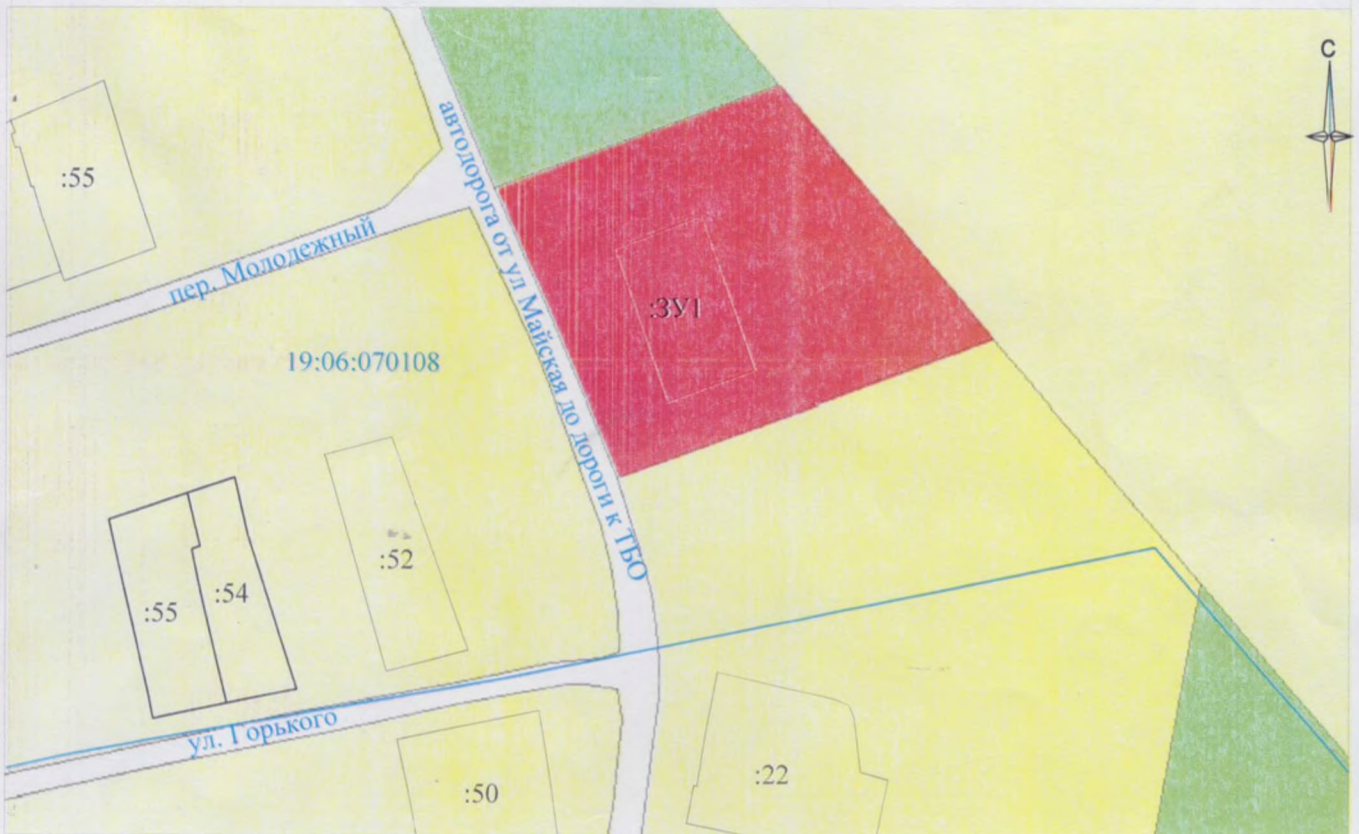

Условные обозначения и знаки:

- вновь образованная часть границы
- существующая часть границы
- характерная точка границы земельного участка и ее номер
- обозначение образуемого земельного участка
- кадастровый номер земельного участка
- граница кадастрового квартала
- номер кадастрового квартала
- зона делового, общественного и коммерческого назначения (ОД-1)