

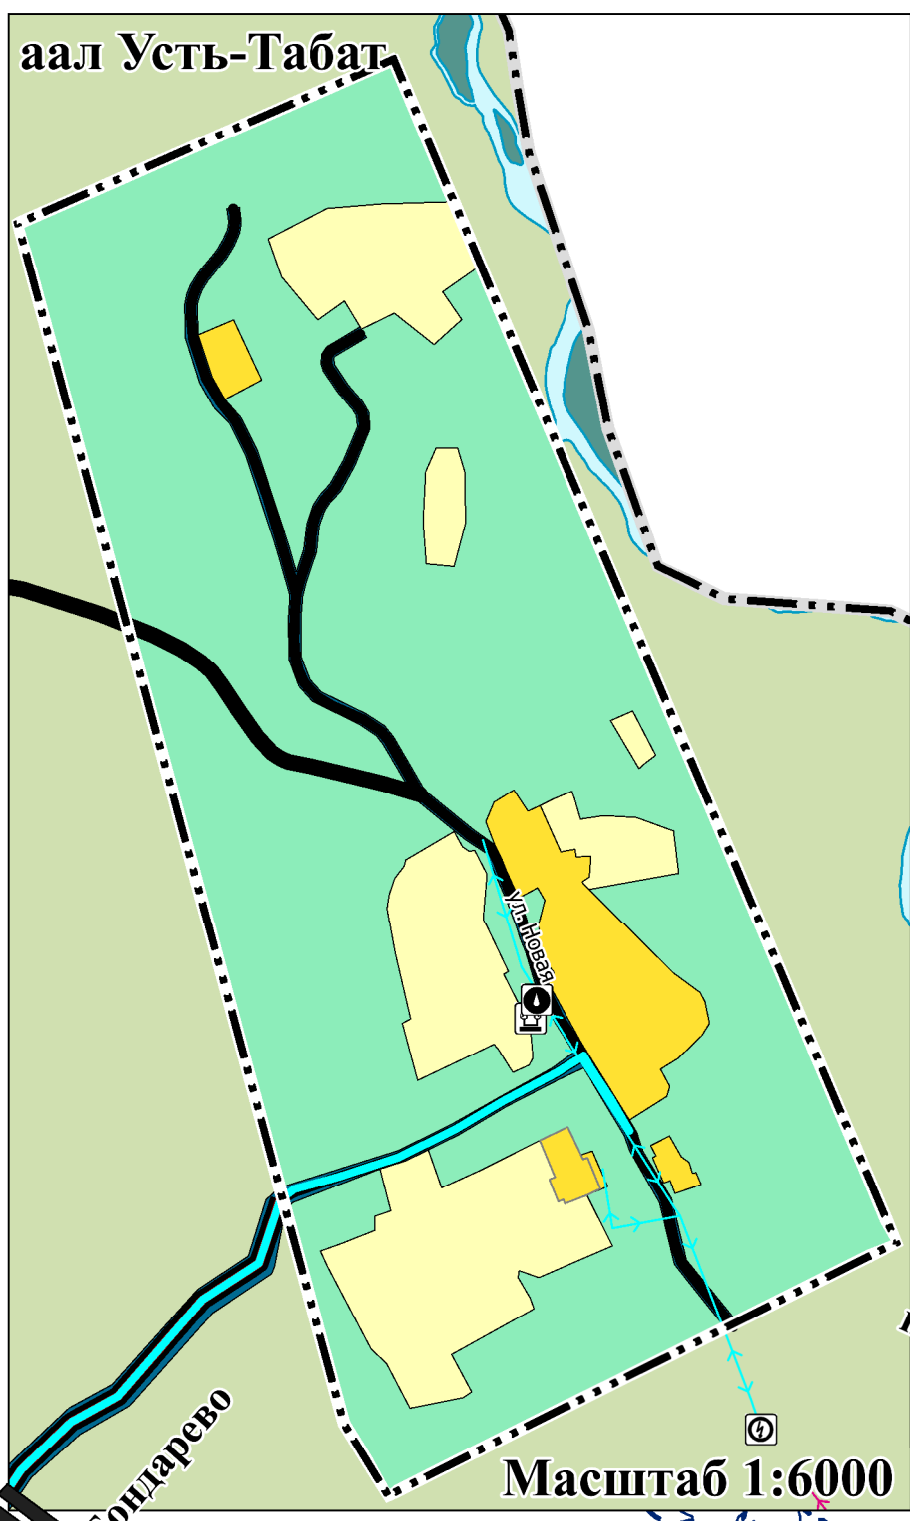


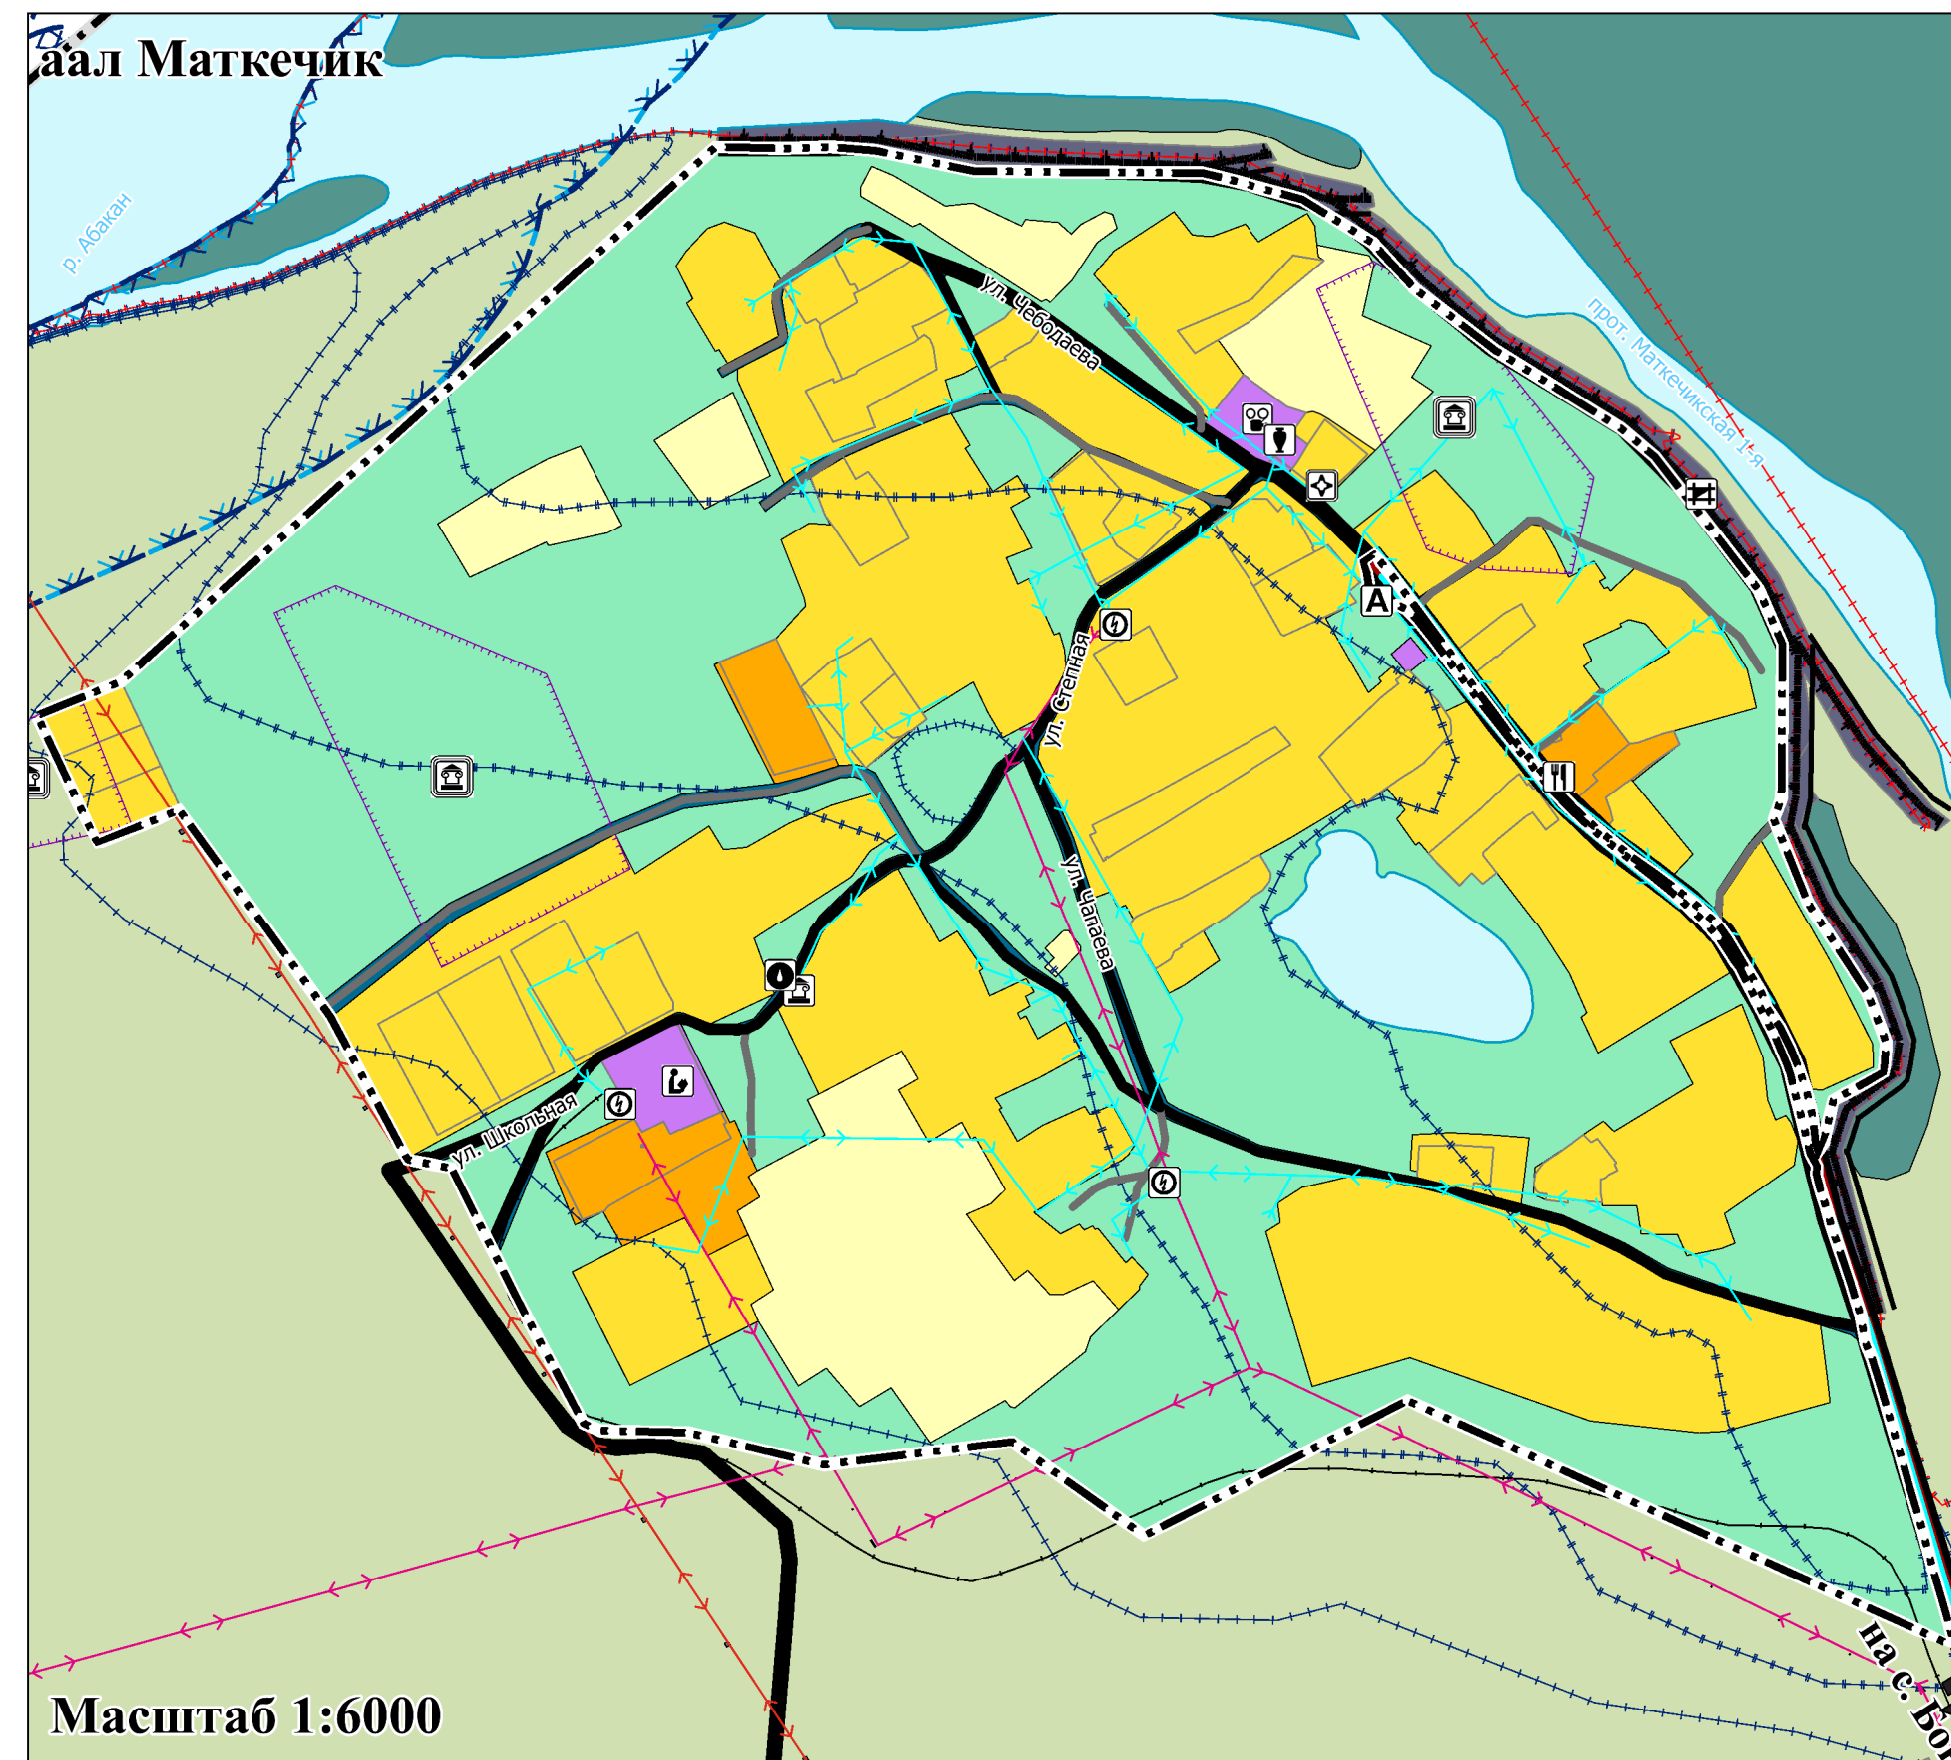

# Генеральный план Бондаревского сельсовета Бейского района Республики Хакасия

КАРТА СОВРЕМЕННОГО ИСПОЛЬЗОВАНИЯ ТЕРРИТОРИИ, М 1:40000

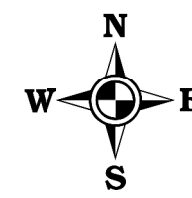

## УСЛОВНЫЕ ОБОЗНАЧЕНИЯ ГРАНИЦЫ ЕДИНИЦ АДМИНИСТРАТИВНО-ТЕРРИТОРИАЛЬНОГО ДЕЛЕНИЯ РОССИЙСКОЙ ФЕДЕРАЦИИ

- Граница сельского поселения
- Граница населенного пункта
- Границы земельных участков, поставленные на кадастровый учет

## ПРИРОДНЫЕ ОБЪЕКТЫ

### ПОВЕРХНОСТНЫЕ ВОДНЫЕ ОБЪЕКТЫ

- Водоток (река, ручей, канал)
- Водоток (река, ручей, канал)

## ОБЪЕКТЫ ТРАНСПОРТНОЙ ИНФРАСТРУКТУРЫ

### АВТОМОБИЛЬНЫЕ ДОРОГИ

- Автомобильные дороги регионального или межмуниципального значения
- Автомобильные дороги местного значения

### УЛИЧНО-ДОРОЖНАЯ СЕТЬ СЕЛЬСКОГО НАСЕЛЕННОГО ПУНКТА

- Поселковая дорога
- Главная улица
- Улица в жилой застройке
- Хозяйственный проезд, скотопрогон

## ИСКУССТВЕННЫЕ ДОРОЖНЫЕ СООРУЖЕНИЯ

- Мостовое сооружение

## ОБЪЕКТЫ ОБСЛУЖИВАНИЯ И ХРАНЕНИЯ АВТОМОБИЛЬНОГО ТРАНСПОРТА

- Станция автозаправочная
- Станция технического обслуживания

## ЛИНИИ ОБЩЕСТВЕННОГО ПАССАЖИРСКОГО ТРАНСПОРТА

- Автобусная линия

## ОСТАНОВОЧНЫЕ ПУНКТЫ ОБЩЕСТВЕННОГО ПАССАЖИРСКОГО ТРАНСПОРТА

- Остановочный пункт

## ФУНКЦИОНАЛЬНЫЕ ЗОНЫ

- Зона застройки индивидуальными жилыми домами
- Зона застройки малоэтажными жилыми домами (до 4 этажей, включая мансардный)
- Зона застройки среднетяжелыми жилыми домами (от 5 до 8 этажей, включая мансардный)
- Общественно-деловые зоны
- Многофункциональная общественно-деловая зона
- Зона специализированной общественной застройки
- Производственная зона
- Коммунально-складская зона
- Научно-производственная зона
- Зона инженерной инфраструктуры
- Зона транспортной инфраструктуры
- Зоны сельскохозяйственного использования
- Зона сельскохозяйственных угодий
- Производственная зона сельскохозяйственных предприятий
- Иные зоны сельскохозяйственного назначения
- Зоны рекреационного назначения
- Зона лесов
- Зона кладбищ
- Зона складирования и захоронения отходов
- Зона акваторий
- Иные зоны

## ОБЪЕКТЫ СОЦИАЛЬНОЙ ИНФРАСТРУКТУРЫ, ОТДЫХА И ТУРИЗМА, САНАТОРНО-КУРОРТНОГО НАЗНАЧЕНИЯ

### ОБЪЕКТЫ ЗДРАВООХРАНЕНИЯ

- Лечебно-профилактическая медицинская организация, оказывающая медицинскую помощь в амбулаторных условиях и (или) в условиях дневного стационара
- Общественное структурное подразделение медицинской организации, оказывающей первичную медико-санитарную помощь
- Аптечная организация

### ОБЪЕКТЫ КУЛЬТУРЫ И ИСКУССТВА

- Объект культурно-просветительного назначения
- Объект культурно-досугового (клубного) типа

### ОБЪЕКТЫ ФИЗИЧЕСКОЙ КУЛЬТУРЫ И МАССОВОГО СПОРТА

- Спортивное сооружение

## ОБЪЕКТЫ ОБРАЗОВАНИЯ И НАУКИ

- Дошкольная образовательная организация
- Общеобразовательная организация

## ПРОЧИЕ ОБЪЕКТЫ ОБСЛУЖИВАНИЯ

- Административное здание
- Объекты торговли, общественного питания
- Ветеринарная лечебница, питомник животных, кинологовский центр, иной подобный объект

## ОБЩЕСТВЕННЫЕ ПРОСТРАНСТВА

- Парк культуры и отдыха

## ПРЕДПРИЯТИЯ ПРОМЫШЛЕННОСТИ, СЕЛЬСКОГО И ЛЕСНОГО ХОЗЯЙСТВА, ОБЪЕКТЫ УТИЛИЗАЦИИ И ПЕРЕРАБОТКИ ОТХОДОВ ПРОИЗВОДСТВА И ПОТРЕБЛЕНИЯ

- Предприятия и объекты добывающей и обрабатывающей промышленности
- Предприятие по обработке древесины, производству изделий из дерева
- Предприятие по разведению свиней
- Предприятие смешанное - растениеводство в сочетании с животноводством без специализированного производства культур или животных

## ПРЕДПРИЯТИЯ И ОБЪЕКТЫ СЕЛЬСКОГО И ЛЕСНОГО ХОЗЯЙСТВА, РЫБОВОДСТВА И РЫБОВОДСТВА

- Предприятие по разведению свиней
- Предприятие смешанное - растениеводство в сочетании с животноводством без специализированного производства культур или животных

## ПРОЧИЕ ОБЪЕКТЫ, СВЯЗАННЫЕ С ПРОИЗВОДСТВЕННОЙ ДЕЯТЕЛЬНОСТЬЮ

- Объект, связанный с производственной деятельностью

## ОБЪЕКТЫ УТИЛИЗАЦИИ, ОБЕЗВРЕЖИВАНИЯ, РАЗМЕЩЕНИЯ ОТХОДОВ ПРОИЗВОДСТВА И ПОТРЕБЛЕНИЯ

- Объект размещения отходов

## ИНЫЕ ОБЪЕКТЫ ФЕДЕРАЛЬНОГО НАЗНАЧЕНИЯ, РЕГИОНАЛЬНОГО НАЗНАЧЕНИЯ, МЕСТНОГО НАЗНАЧЕНИЯ

- Объекты единой государственной системы предупреждения и ликвидации чрезвычайных ситуаций
- Объекты обеспечения пожарной безопасности

## МЕСТА ПОГРЕБЕНИЯ

- Кладбище

## ОБЪЕКТЫ ГОСУДАРСТВЕННОЙ СИСТЕМЫ НАБЛЮДЕНИЙ ЗА СОСТОЯНИЕМ ОКРУЖАЮЩЕЙ СРЕДЫ

- Стационарный пункт наблюдений за состоянием окружающей природной среды, ее загрязнением

## ОБЪЕКТЫ ТРУБОПРОВОДНОГО ТРАНСПОРТА И ИНЖЕНЕРНОЙ ИНФРАСТРУКТУРЫ

### ОБЪЕКТЫ ВОДОСНАБЖЕНИЯ

- Водозабор

### ОБЪЕКТЫ СВЯЗИ

- Базовая станция
- Объекты почтовой связи

### СЕТИ ЭЛЕКТРОСВЯЗИ

- Линия связи

### ГИДРОТЕХНИЧЕСКИЕ СООРУЖЕНИЯ

- Водоподпорные и водонапорные гидротехнические сооружения
- Водоподпорные и водонапорные гидротехнические сооружения

### ЛИНИИ ЭЛЕКТРОПЕРЕДАЧИ (ЛЭП)

- Линии электропередачи 500 кВ
- Линии электропередачи 35 кВ
- Линии электропередачи 10 кВ
- Линии электропередачи 0,4 кВ

### ЭЛЕКТРИЧЕСКИЕ ПОДСТАНЦИИ

- Электрическая подстанция 35 кВ
- Электрическая подстанция 10 кВ
- Трансформаторная подстанция (ТП)

## ОБЪЕКТЫ ТЕПЛОСНАБЖЕНИЯ

- Источник тепловой энергии

## ОСОБО ОХРАНЯЕМЫЕ ПРИРОДНЫЕ ТЕРРИТОРИИ РЕГИОНАЛЬНОЕ НАЗНАЧЕНИЕ

- Памятник природы

## ОБЪЕКТЫ КУЛЬТУРНОГО НАСЛЕДИЯ, ГРАНИЦЫ ИХ ТЕРРИТОРИЙ

- Объекты культурного наследия (ОКН)

## ГРАНИЦЫ ТЕРРИТОРИЙ ОБЪЕКТОВ КУЛЬТУРНОГО НАСЛЕДИЯ

- Граница территории объекта культурного наследия

## ЗОНЫ С ОСОБЫМИ УСЛОВИЯМИ ИСПОЛЬЗОВАНИЯ ТЕРРИТОРИЙ

- Водоохранная зона

## ЗОНЫ ЗАПОЛНЕНИЯ И ПОДТОПЛЕНИЯ

- Зона застройки
- Зона подтопления

## ЗОНЫ ОХРАНЫ ОБЪЕКТОВ КУЛЬТУРНОГО НАСЛЕДИЯ (ПАМЯТНИКОВ ИСТОРИИ И КУЛЬТУРЫ) НАРОДОВ РОССИЙСКОЙ ФЕДЕРАЦИИ

- Прибрежная защитная полоса

## САНИТАРНО-ЗАЩИТНАЯ ЗОНА

- Санитарно-защитная зона предприятий, сооружений и иных объектов

## ИНЫЕ ЗОНЫ С ОСОБЫМИ УСЛОВИЯМИ ИСПОЛЬЗОВАНИЯ

- Другие зоны, устанавливаемые в соответствии с законодательством Российской Федерации

## ОХРАННАЯ ЗОНА ОСОБО ОХРАНЯЕМЫХ ПРИРОДНЫХ ТЕРРИТОРИЙ



- Охранная зона особо охраняемых природных территорий

## ПРИБРЕЖНЫЕ ЗАЩИТНЫЕ ПОЛОСЫ

- Прибрежная защитная полоса

## САНИТАРНО-ЗАЩИТНАЯ ЗОНА

- Санитарно-защитная зона предприятий, сооружений и иных объектов

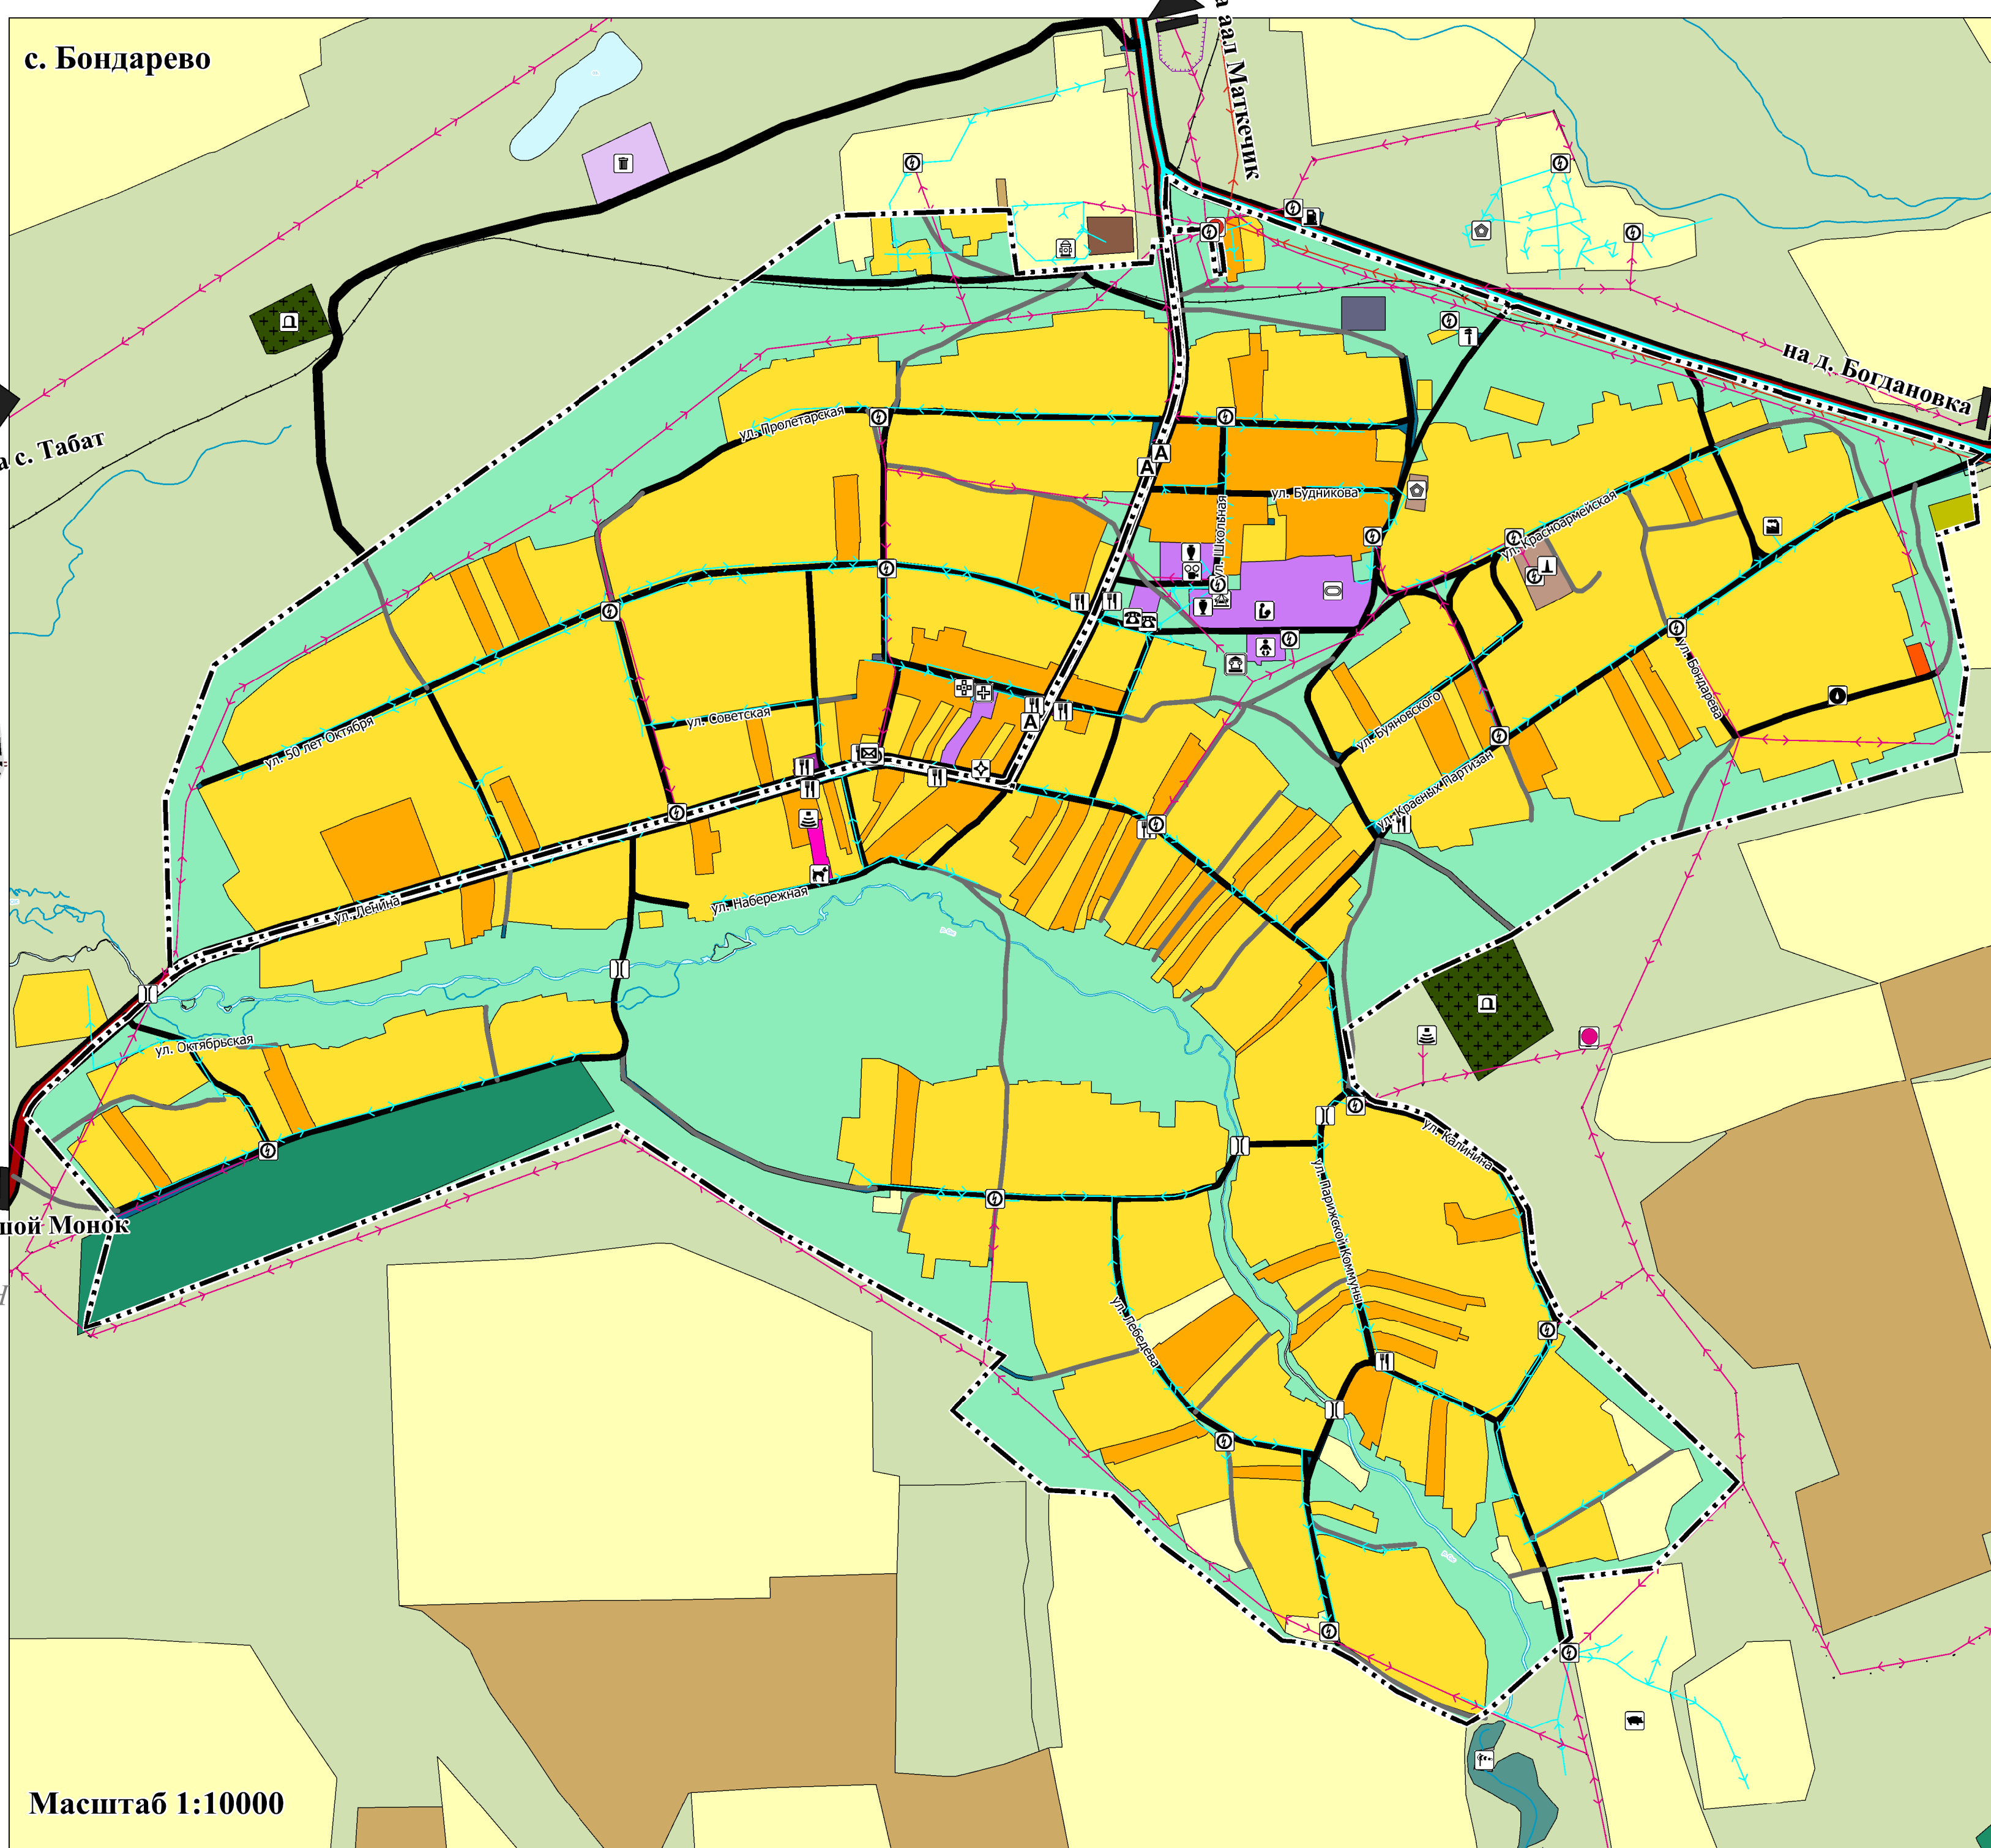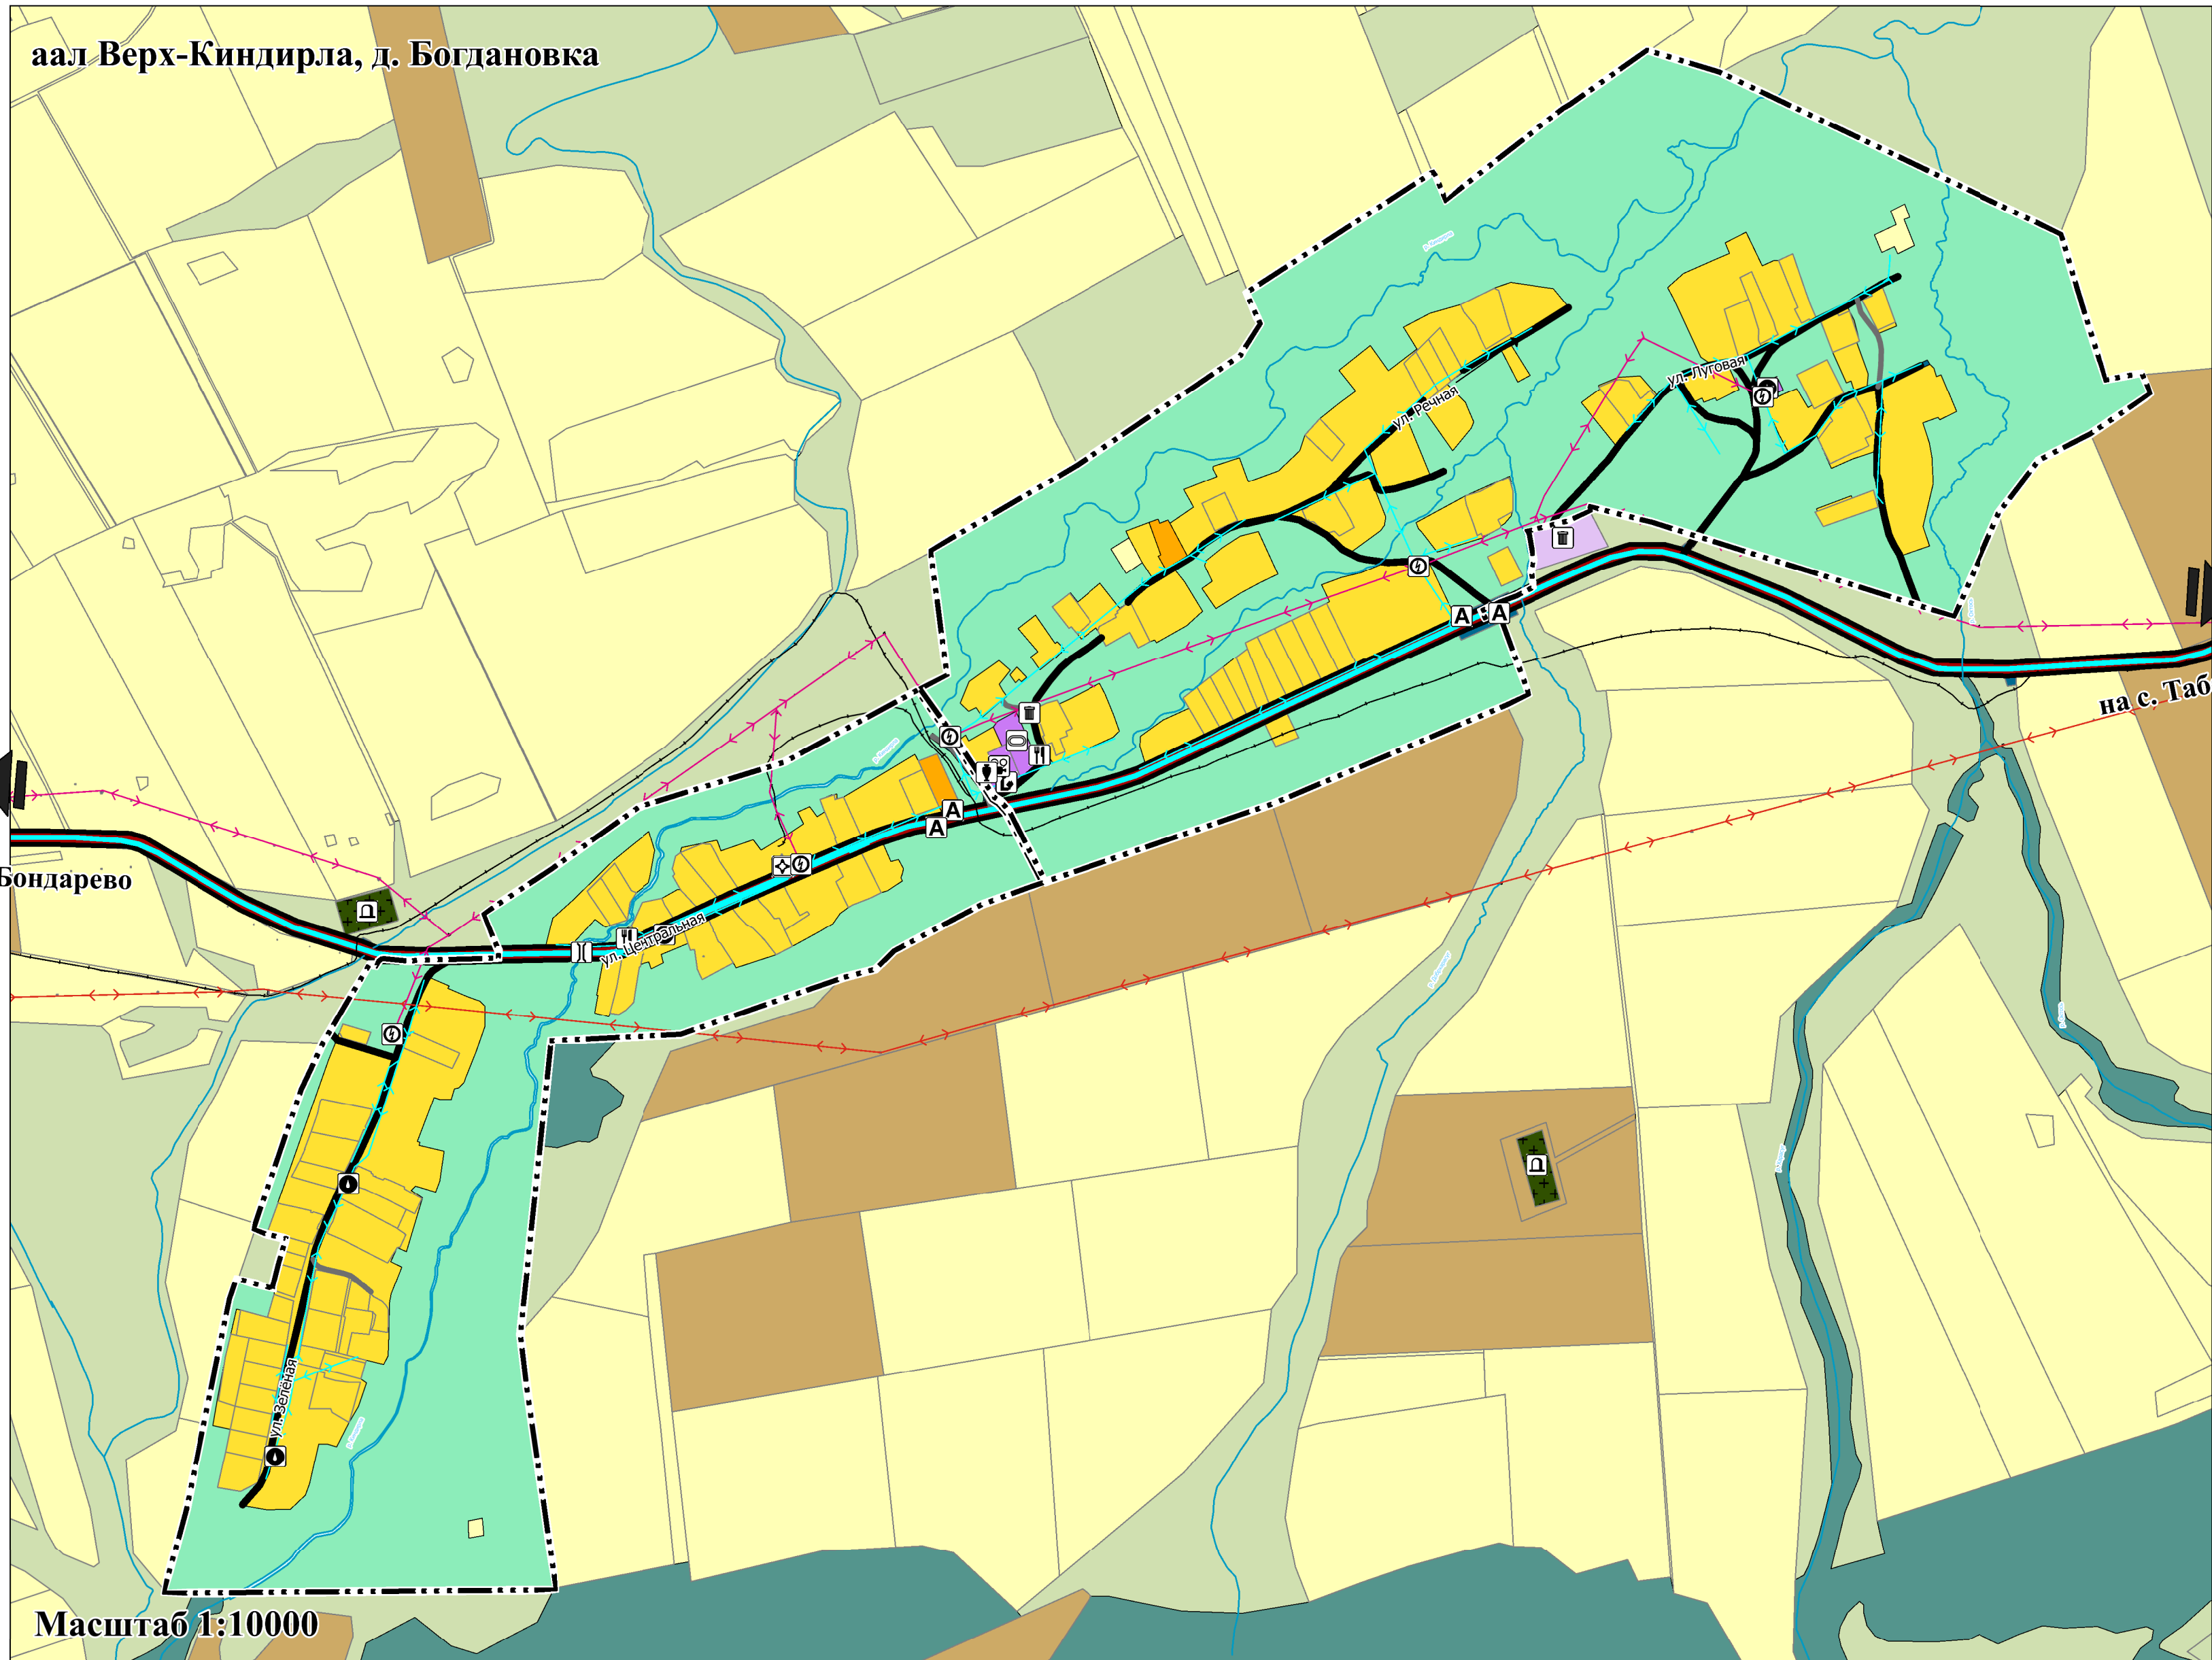

Примечание: варианты отображения условного знака объекта на картах

- Объект федерального значения
- Объект регионального значения
- Объект местного значения

				2023	Муниципальный контракт №21
					Проект внесения изменений в генеральный план Бондаревского сельсовета Бейского района Республики Хакасия
Директор				Страница	Лист
Разработчик				ГП	6 8
					Карта современного использования территории, М 1:40000
					ООО "ГеоСити"