


ЧЕРТЕЖ межевания территории

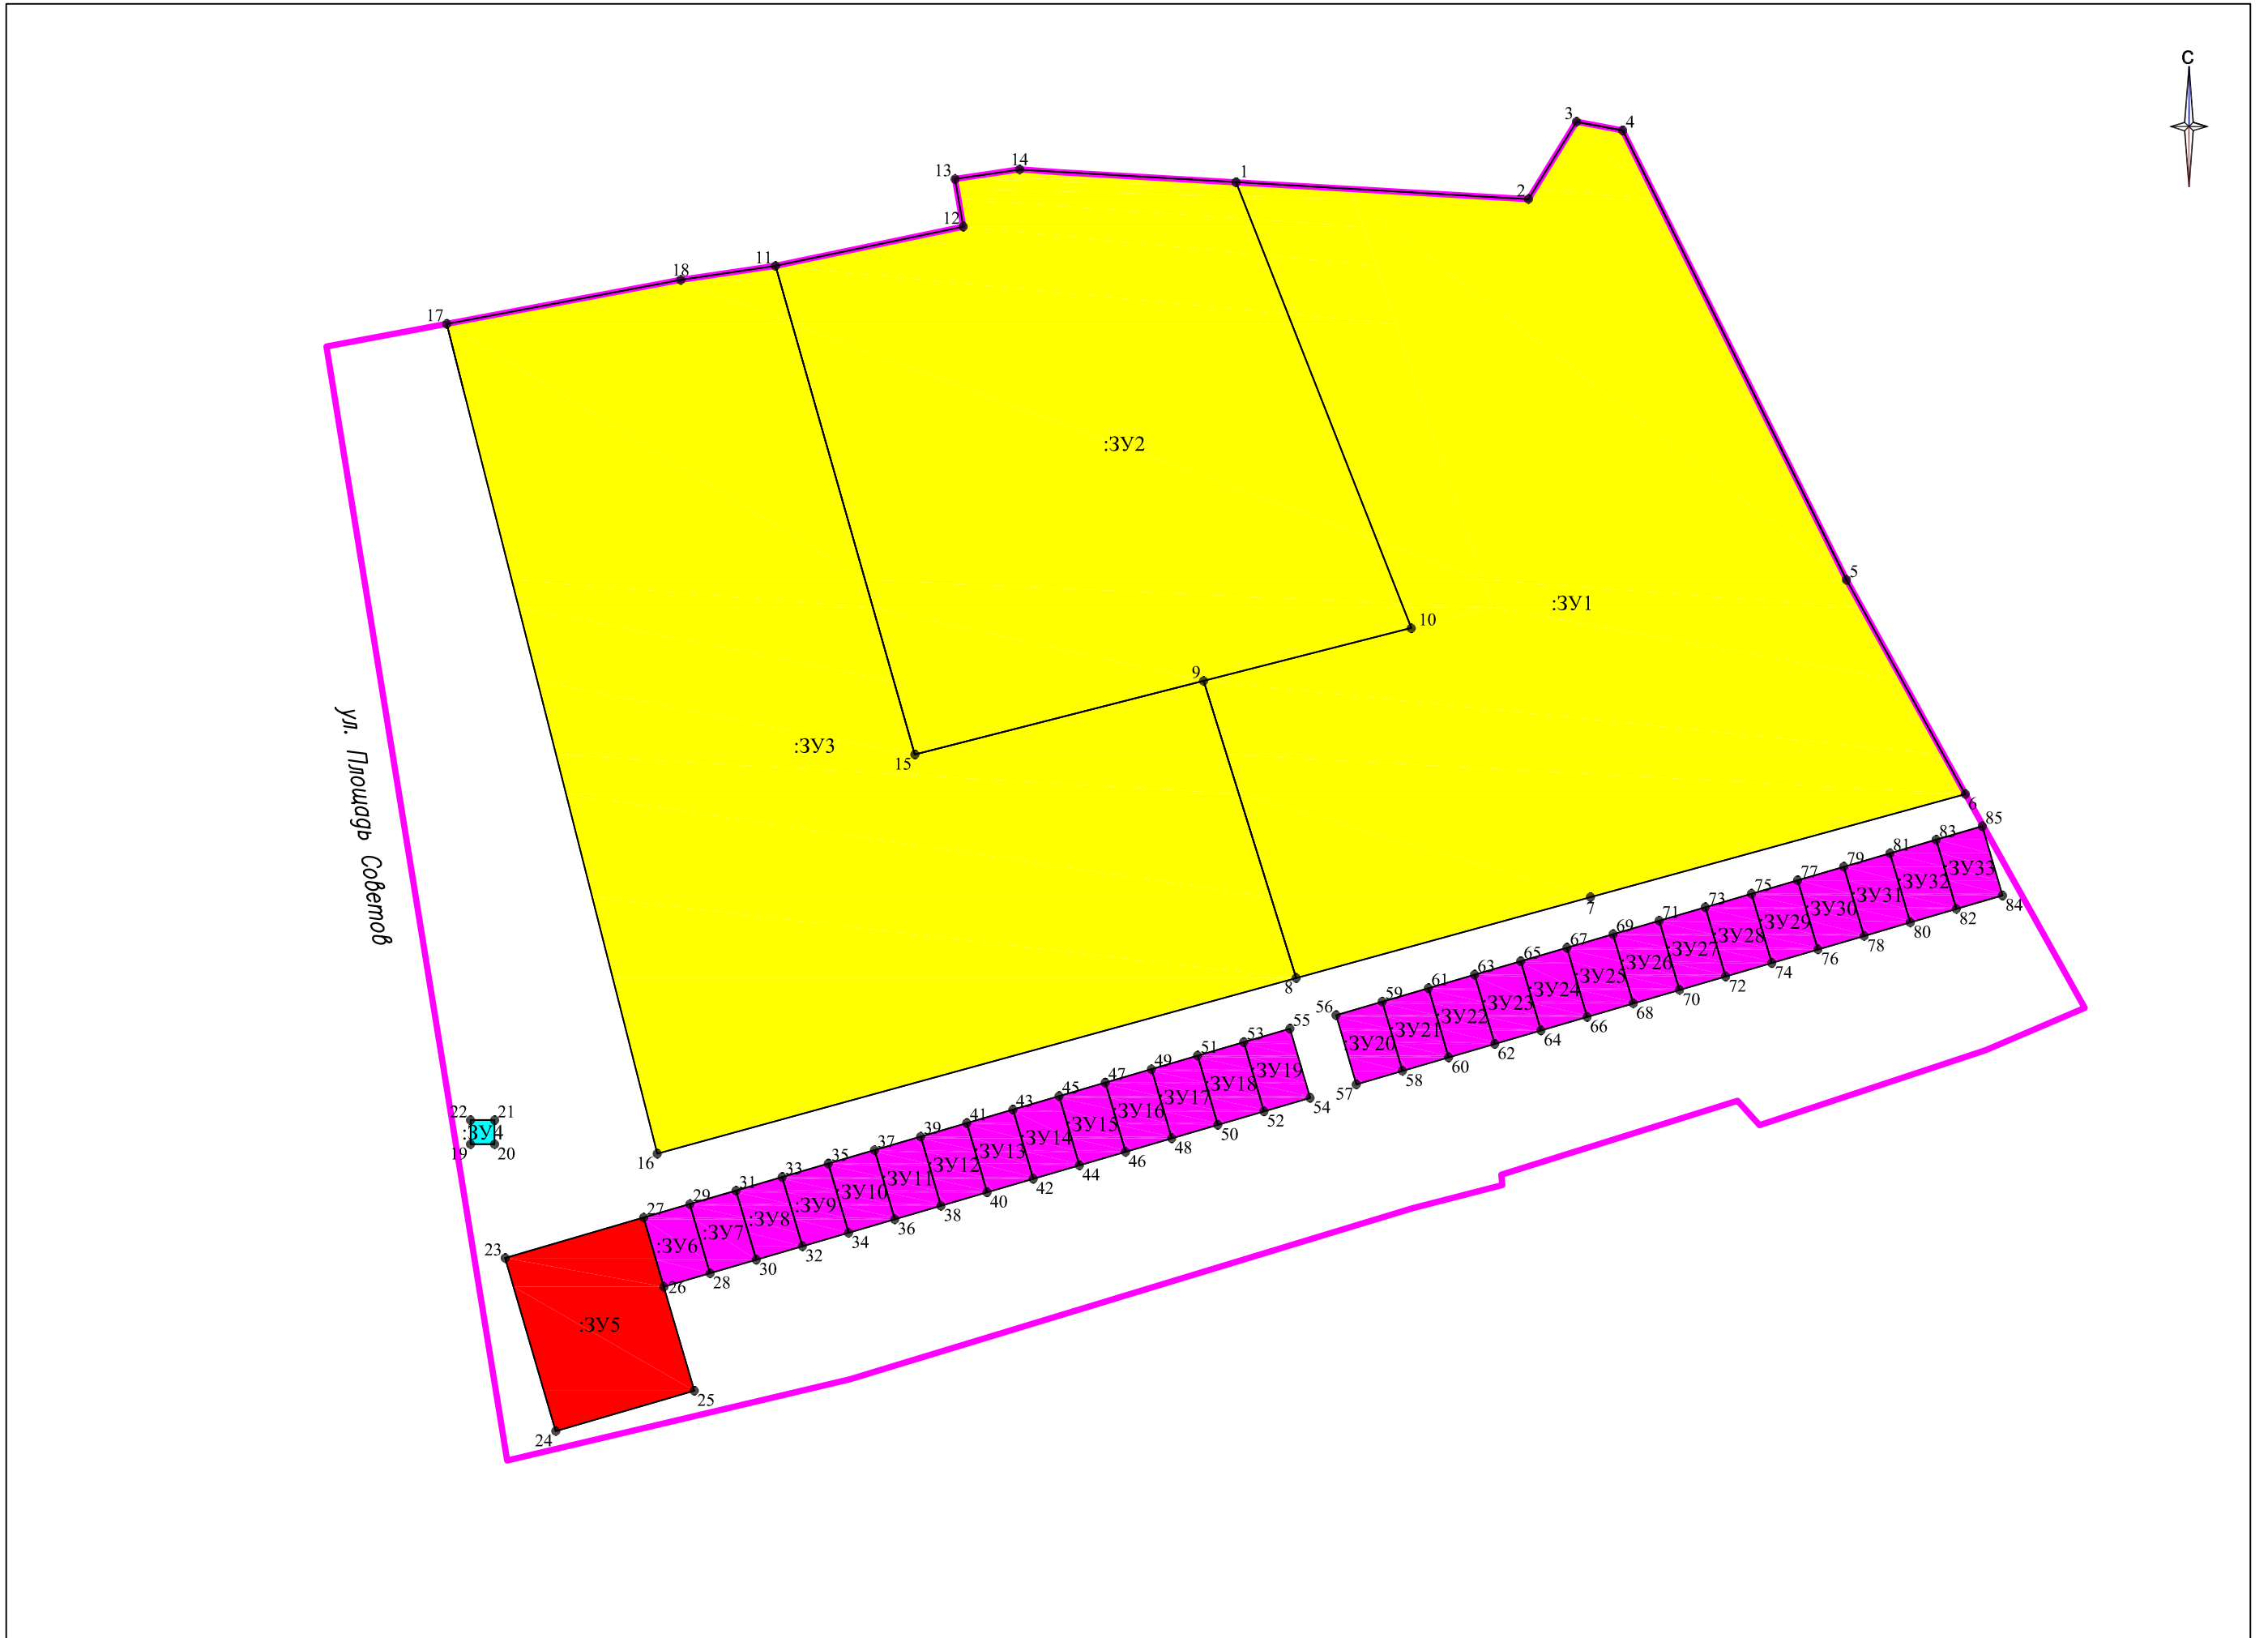

Условные обозначения:

Границы и обозначения:

- — граница проектирования.
- — граница проектируемого земельного участка.
- ZU1 — обозначение проектируемого земельного участка.

Виды разрешенного использования проектируемых земельных участков:

- — Малоэтажная многоквартирная жилая застройка (2.1.1)
- — Хранение автотранспорта (2.7.1)
- — Магазины (4.4)
- — Обслуживание жилой застройки (2.7)

Площадные показатели по видам разрешенного использования земельных участков:

N п/п	Наименование	Ед. изм.	Ко-во.
1	Малоэтажная многоквартирная жилая застройка	м ²	6977
2	Хранение автотранспорта.	м ²	672
3	Магазины	м ²	507
4	Обслуживание жилой застройки.	м ²	4
Итого:		м ²	8160
		%	76

Экспликация способов образования земельных участков:

Условный номер уч-ка	Способ образования	Кадастровый номер исходного земельного участка (кадастрового квартала)
ZU1	Перераспределение границ земельного участка и земель, государственная собственность на которые не разграничена.	19:06:040147:164
ZU3		19:06:040147:6
ZU9-ZU19		19:06:040147:7
ZU2, ZU4-ZU8, ZU20-ZU33	Формирование из земель, государственная собственность на которые не разграничена.	19:06:040147

Перв. примен.
Справ. №
Погн. и дата
Инв. № губл.
Взам. инв. №
Погн. и дата
Инв. № подл.

3-ПМТ					Лит.	Масса	Масштаб
Изм	Лист	№ докум.	Подп.	Дата	Проект межевания территории		1:500
Разраб.							
Пров.							
Т.контр.							
Н.контр.					Лист	Листов	3
Утв.							