


ЧЕРТЕЖ межевания территории

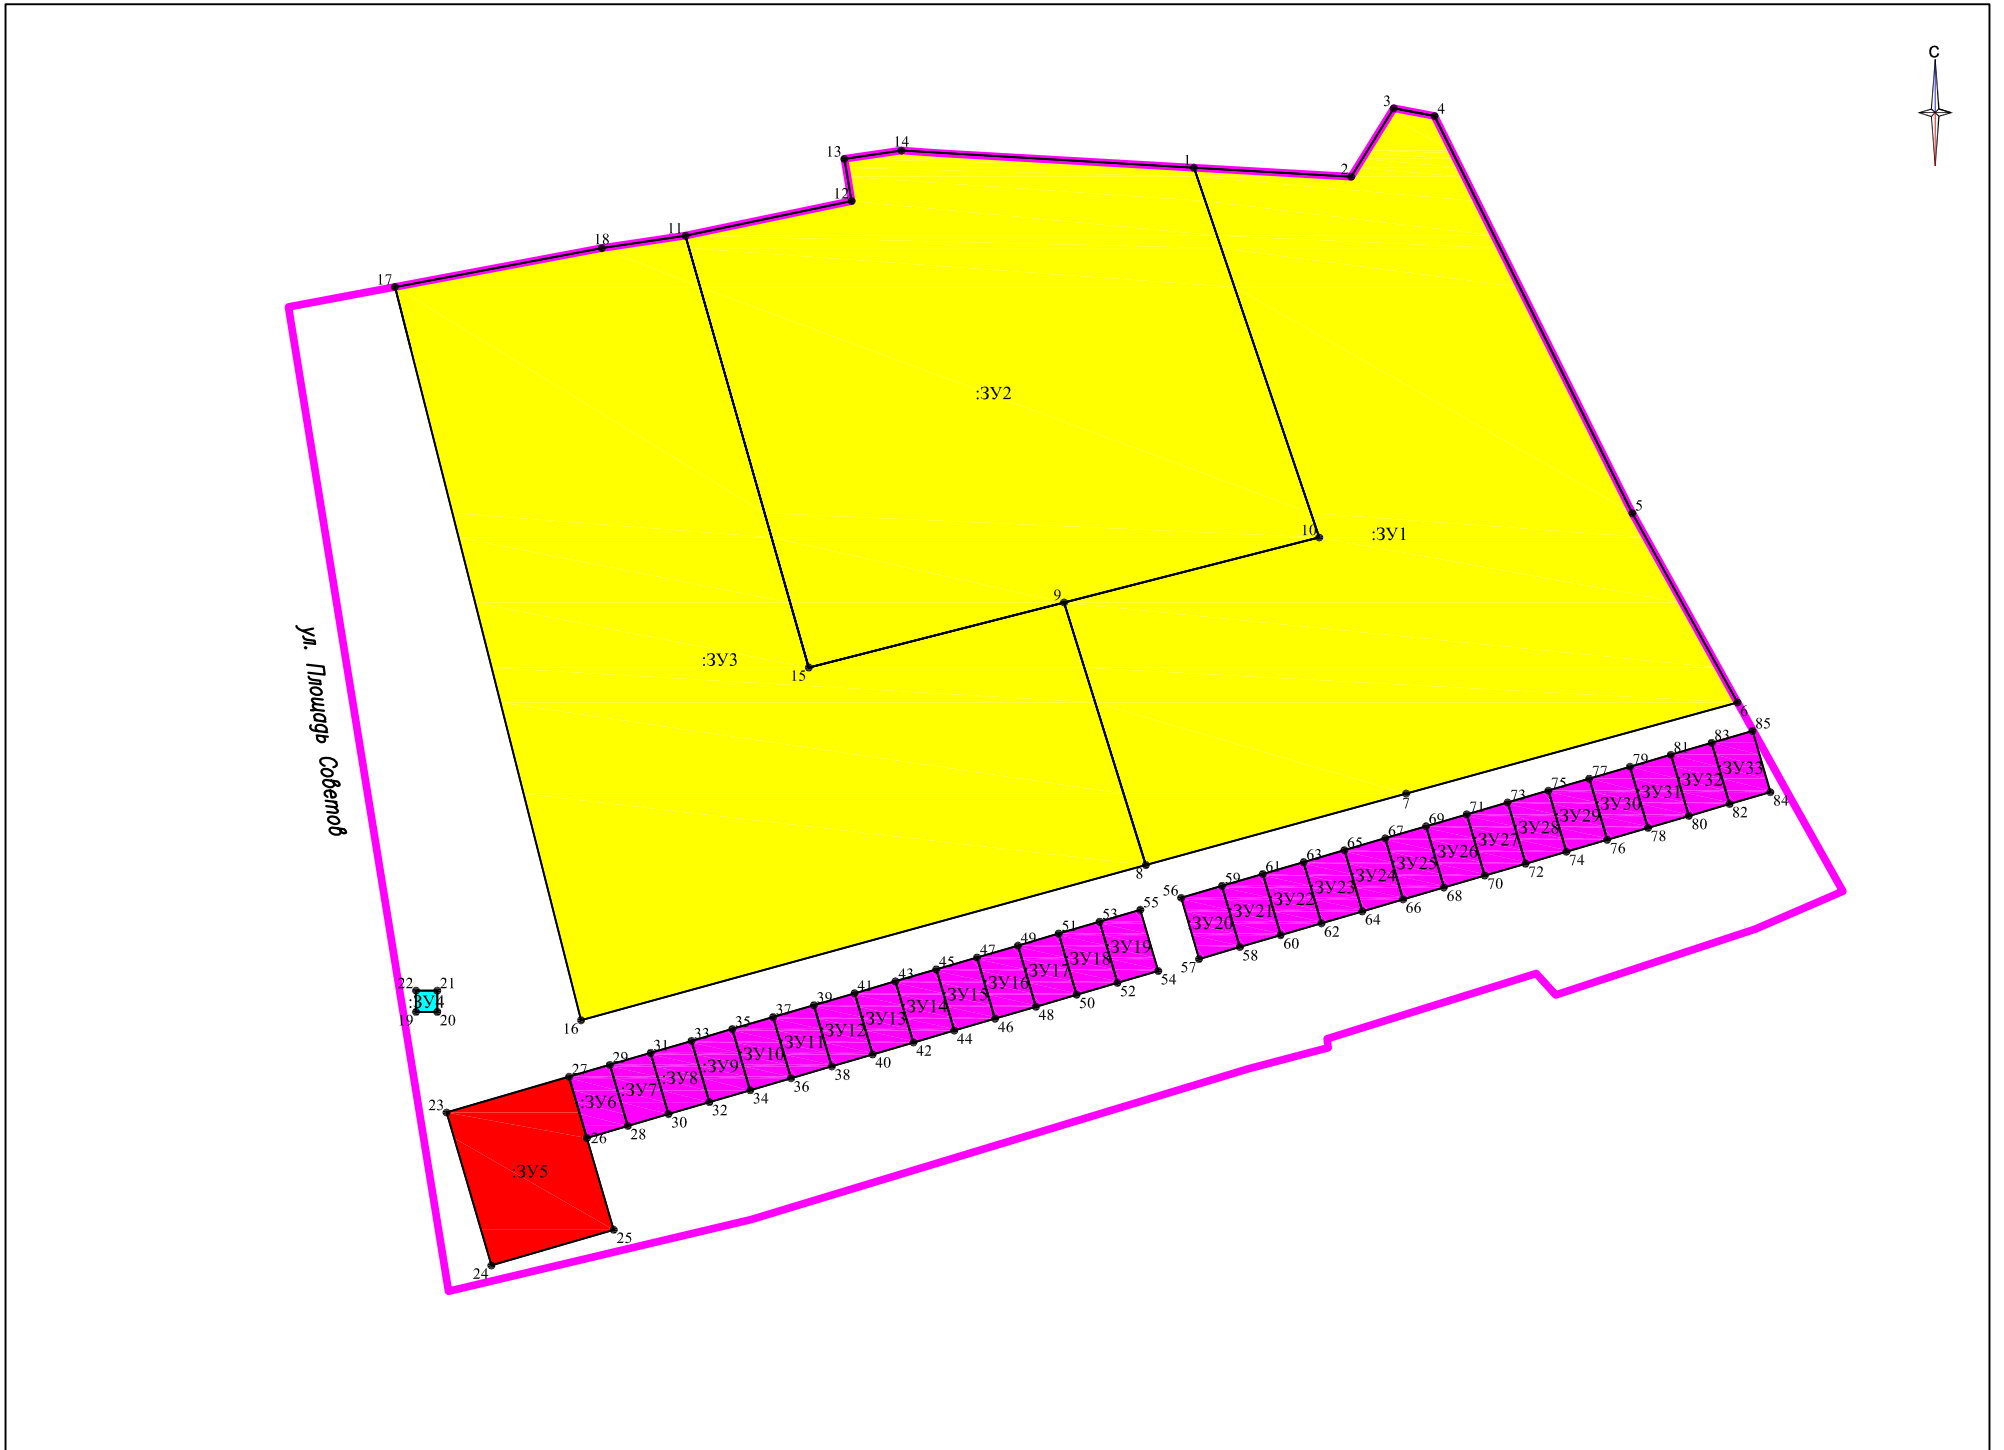

Условные обозначения:

Границы и обозначения:

- граница проектирования.
- граница проектируемого земельного участка.
- ЗУ1** - обозначение проектируемого земельного участка.

Виды разрешенного использования проектируемых земельных участков:

- Малоэтажная многоквартирная жилая застройка (2.1.1)
- Хранение автотранспорта (2.7.1)
- Магазины (4.4)
- Обслуживание жилой застройки (2.7)

Площадные показатели по видам разрешенного использования земельных участков:

N п/п	Наименование	Ед. изм.	Ко-во.
1	Малоэтажная многоквартирная жилая застройка	м ²	6977
2	Хранение автотранспорта.	м ²	672
3	Магазины	м ²	507
4	Обслуживание жилой застройки.	м ²	4
Итого:		м²	8160
		%	76

					З-ПМТ		
Изм.	Лист	№ докум.	Подп.	Дата	Лит.	Масса	Масштаб
Разраб.							1:500
Проб.							
Т.контр.					Лист	Листов	
Н.контр.					3	3	
Утв.							

Копировал

Формат А2

Перв. примен.

Справ. №

Подп. и дата

Инв. № дубл.

Взам. инв. №

Подп. и дата

Инв. № подл.