

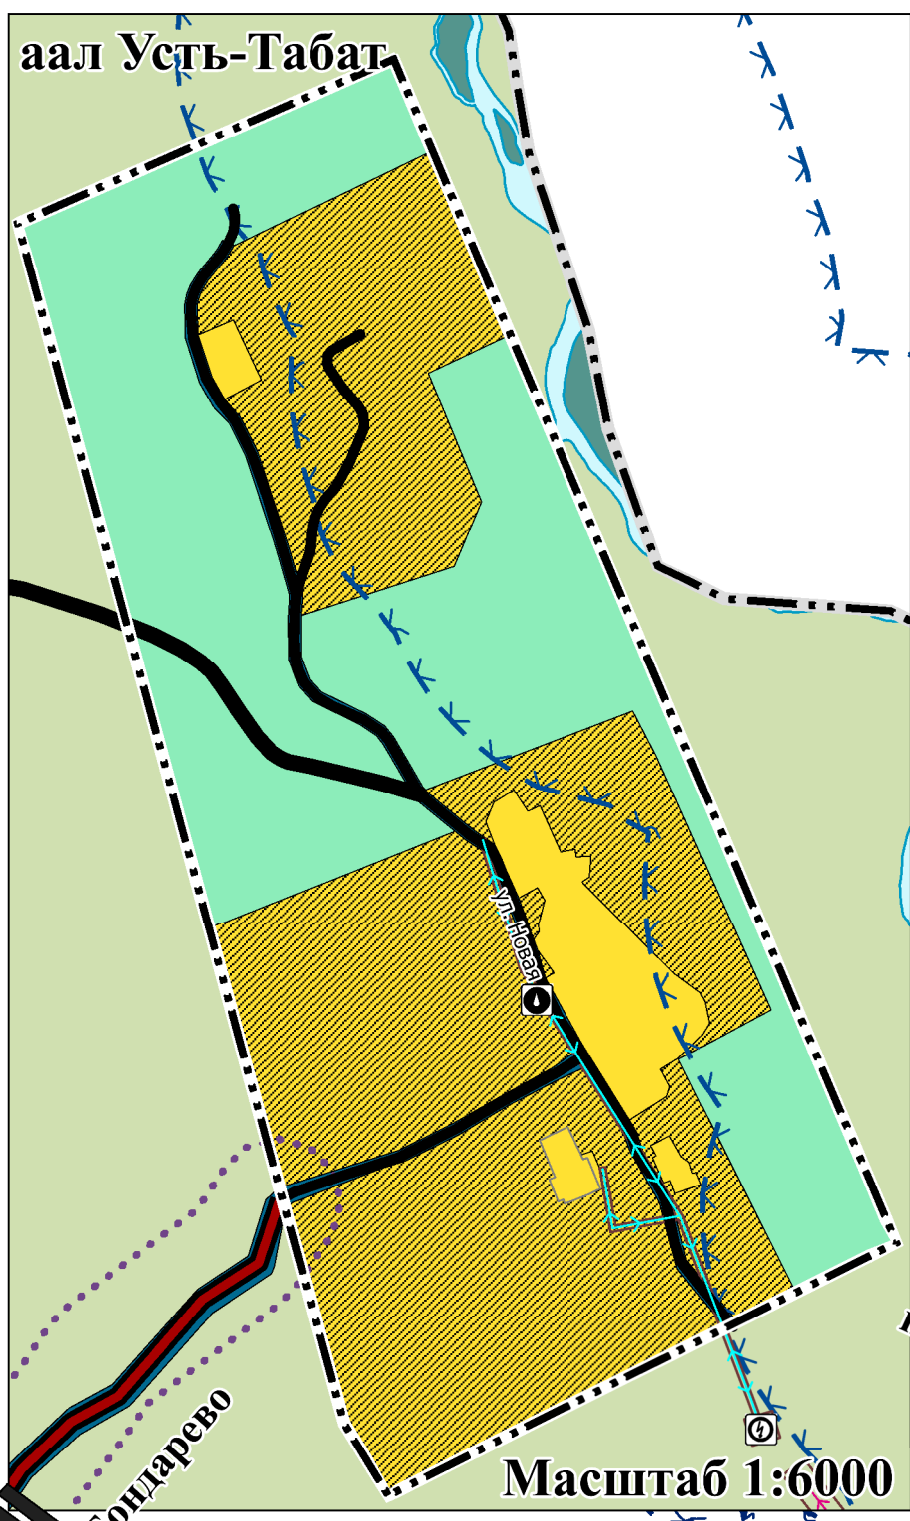


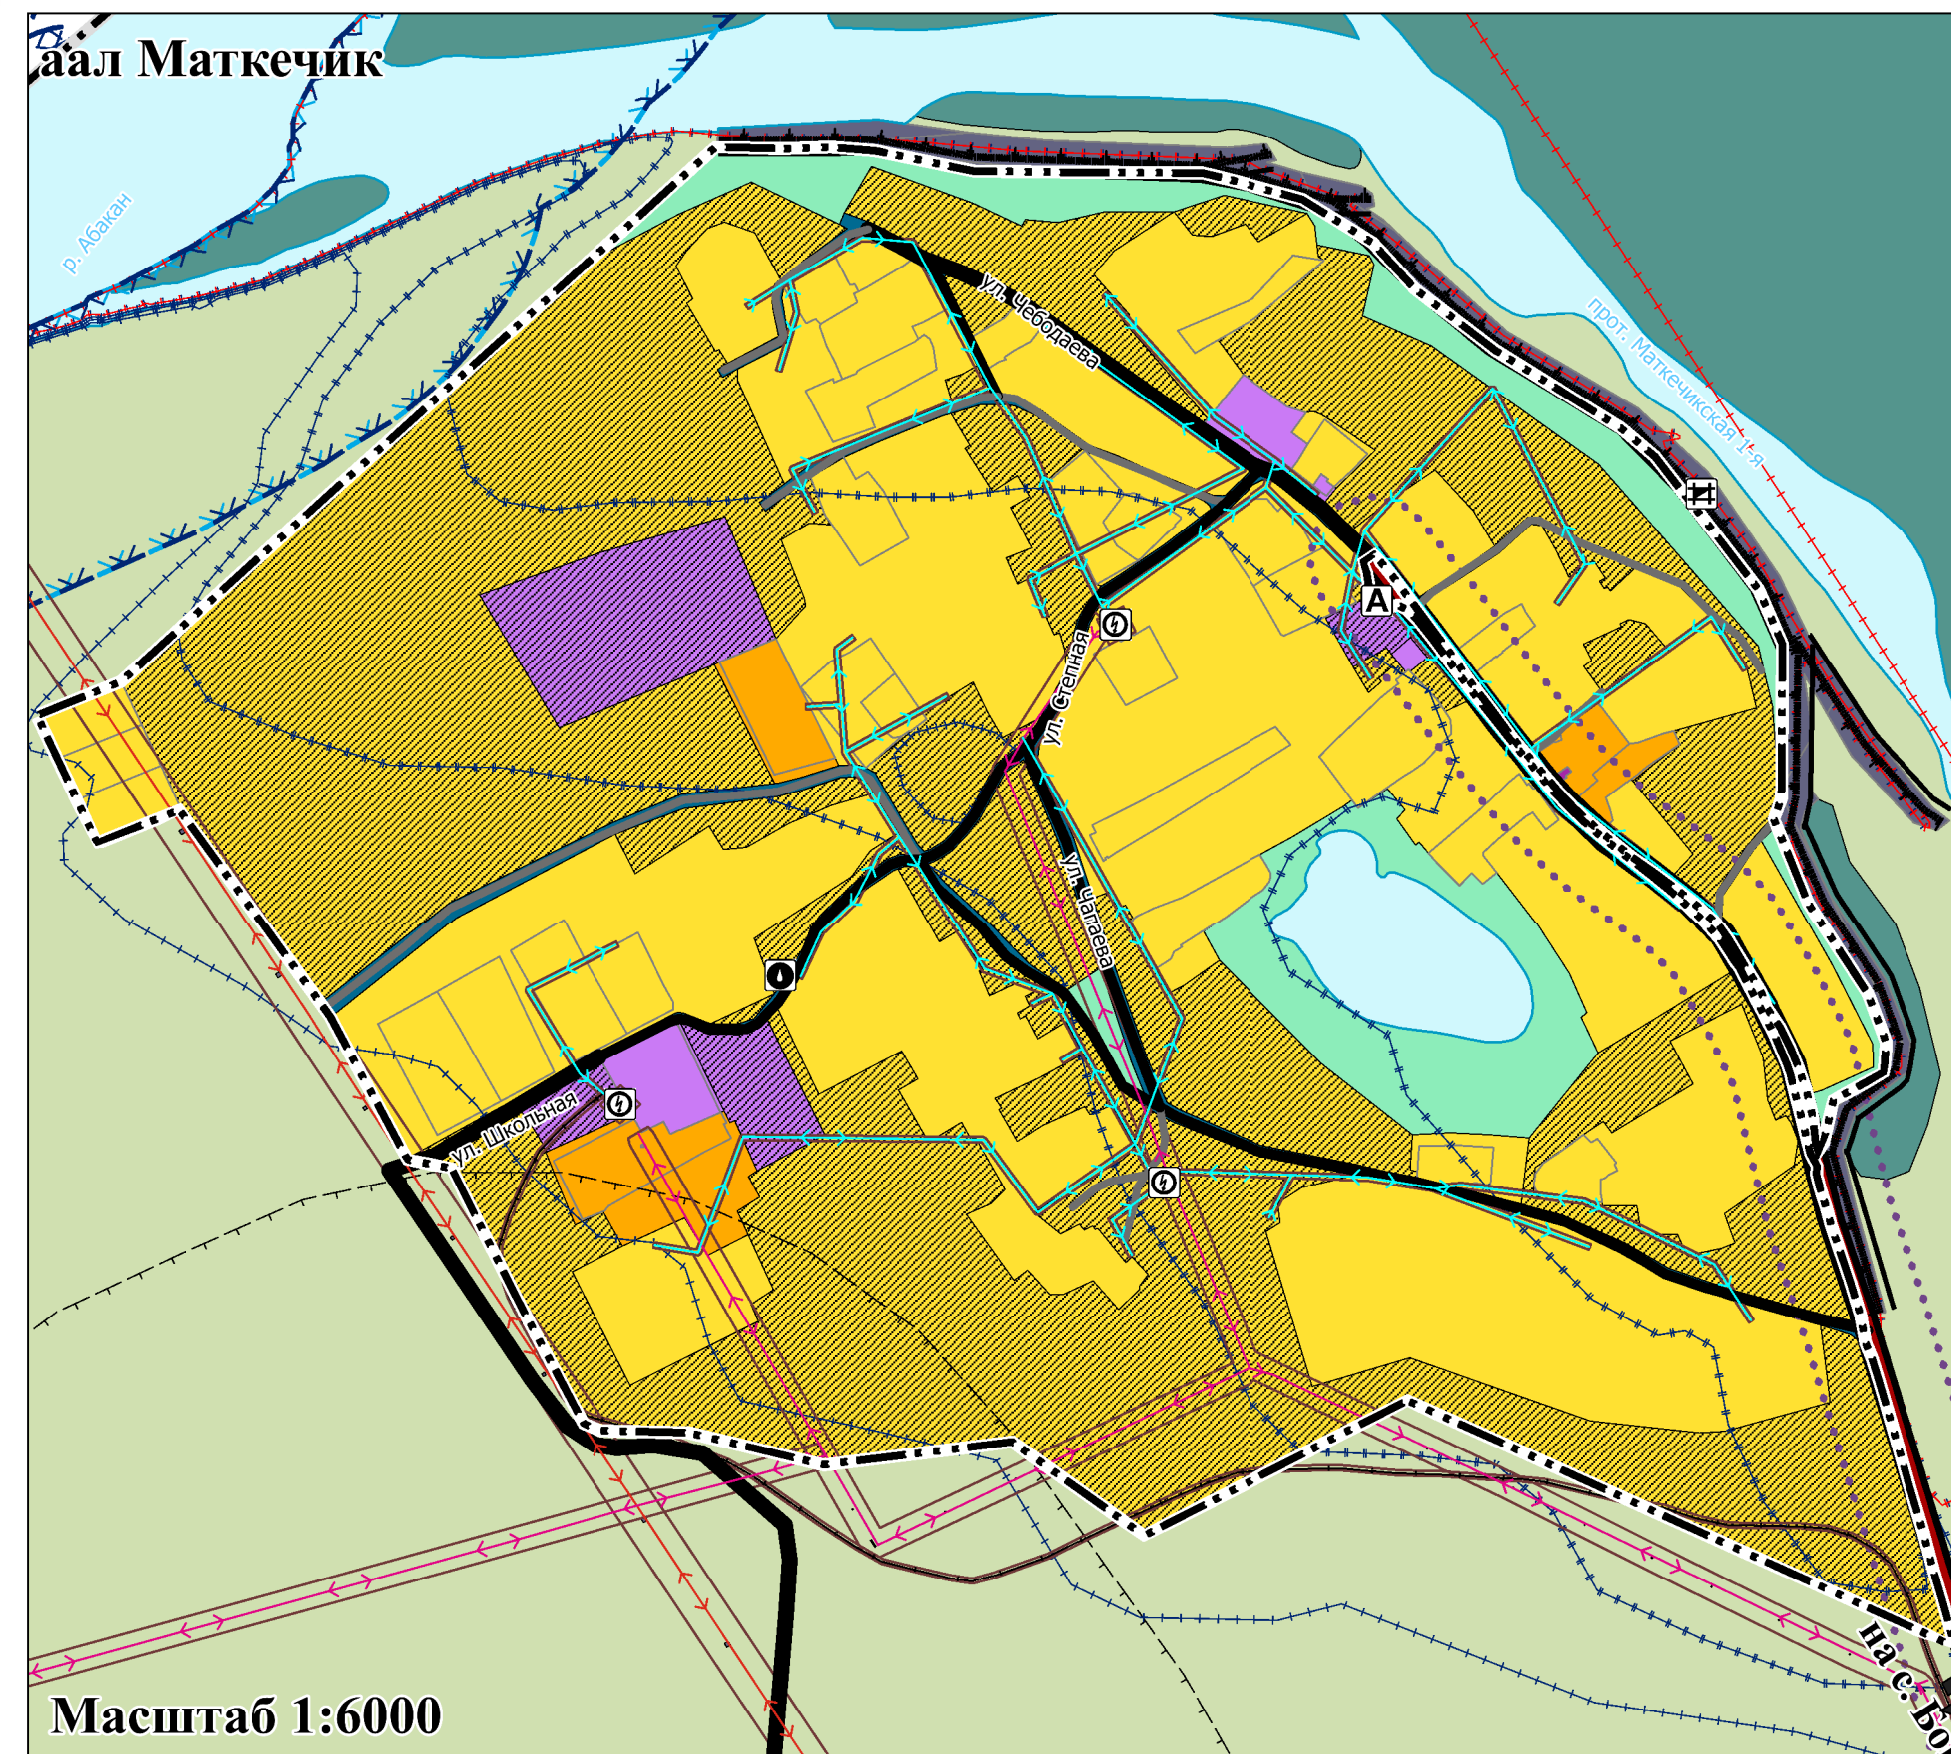

Генеральный план Бондаревского сельсовета Бейского района Республики Хакасия

КАРТА ПЛАНИРУЕМОГО РАЗМЕЩЕНИЯ ОБЪЕКТОВ МЕСТНОГО ЗНАЧЕНИЯ В ОБЛАСТИ РАЗВИТИЯ ИНЖЕНЕРНОЙ ИНФРАСТРУКТУРЫ, М 1:40000

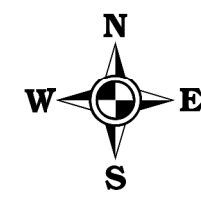

УСЛОВНЫЕ ОБОЗНАЧЕНИЯ ГРАНИЦЫ ЕДИНИЦ АДМИНИСТРАТИВНО-ТЕРРИТОРИАЛЬНОГО ДЕЛЕНИЯ РОССИЙСКОЙ ФЕДЕРАЦИИ

- сущ. план.
- Граница сельского поселения
 - Граница населенного пункта
 - Границы земельных участков, поставленные на кадастровый учет

ПРИРОДНЫЕ ОБЪЕКТЫ

поверхностные водные объекты

- Водоток (река, ручей, канал)
- Водоток (река, ручей, канал)

ОБЪЕКТЫ ТРАНСПОРТНОЙ ИНФРАСТРУКТУРЫ

АВТОМОБИЛЬНЫЕ ДОРОГИ

- Автомобильные дороги регионального или межмуниципального значения
- Автомобильные дороги местного значения

УЛИЧНО-ДОРОЖНАЯ СЕТЬ СЕЛЬСКОГО НАСЕЛЕННОГО ПУНКТА

- сущ. план. к реконструкции
- Поселковая дорога
 - Главная улица
 - Улица в жилой застройке
 - Хозяйственный проезд, скотопрогон

ИСКУССТВЕННЫЕ ДОРОЖНЫЕ СООРУЖЕНИЯ

- Мостовое сооружение

ОБЪЕКТЫ ОБСЛУЖИВАНИЯ И ХРАНЕНИЯ АВТОМОБИЛЬНОГО ТРАНСПОРТА

- Станция автозаправочная
- Станция технического обслуживания

ОСТАНОВИТЕЛЬНЫЕ ПУНКТЫ ОБЩЕСТВЕННОГО ПАССАЖИРСКОГО ТРАНСПОРТА

- Остановочный пункт

ФУНКЦИОНАЛЬНЫЕ ЗОНЫ

- сущ. план.
- Зона застройки индивидуальными жилыми домами
 - Зона застройки малоэтажными жилыми домами (до 4 этажей, включая мансардный)
 - Зона застройки среднеэтажными жилыми домами (от 5 до 8 этажей, включая мансардный)
 - Общественно-деловые зоны
 - Многофункциональная общественно-деловая зона
 - Зона специализированной общественной застройки
 - Производственная зона
 - Коммунально-складская зона
 - Научно-производственная зона
 - Зона инженерной инфраструктуры
 - Зона транспортной инфраструктуры
 - Зоны сельскохозяйственного использования
 - Зона сельскохозяйственных угодий
 - Производственная зона сельскохозяйственных предприятий
 - Иные зоны сельскохозяйственного назначения
 - Зоны рекреационного назначения
 - Зона лесов
 - Зона кладбищ
 - Зона складирования и захоронения отходов
 - Зона акваторий
 - Иные зоны

ОБЪЕКТЫ ТРУБОПРОВОДНОГО ТРАНСПОРТА И ИНЖЕНЕРНОЙ ИНФРАСТРУКТУРЫ

ОБЪЕКТЫ ТЕПЛОСНАБЖЕНИЯ

- сущ. план.
- Источник тепловой энергии

ОБЪЕКТЫ ВОДОСНАБЖЕНИЯ

- Водозабор

СЕТИ ВОДОСНАБЖЕНИЯ




- планируемое к размещению
- Водопровод

ОБЪЕКТЫ СВЯЗИ

- Базовая станция
- Объекты почтовой связи

СЕТИ ЭЛЕКТРОСВЯЗИ

- Линия связи

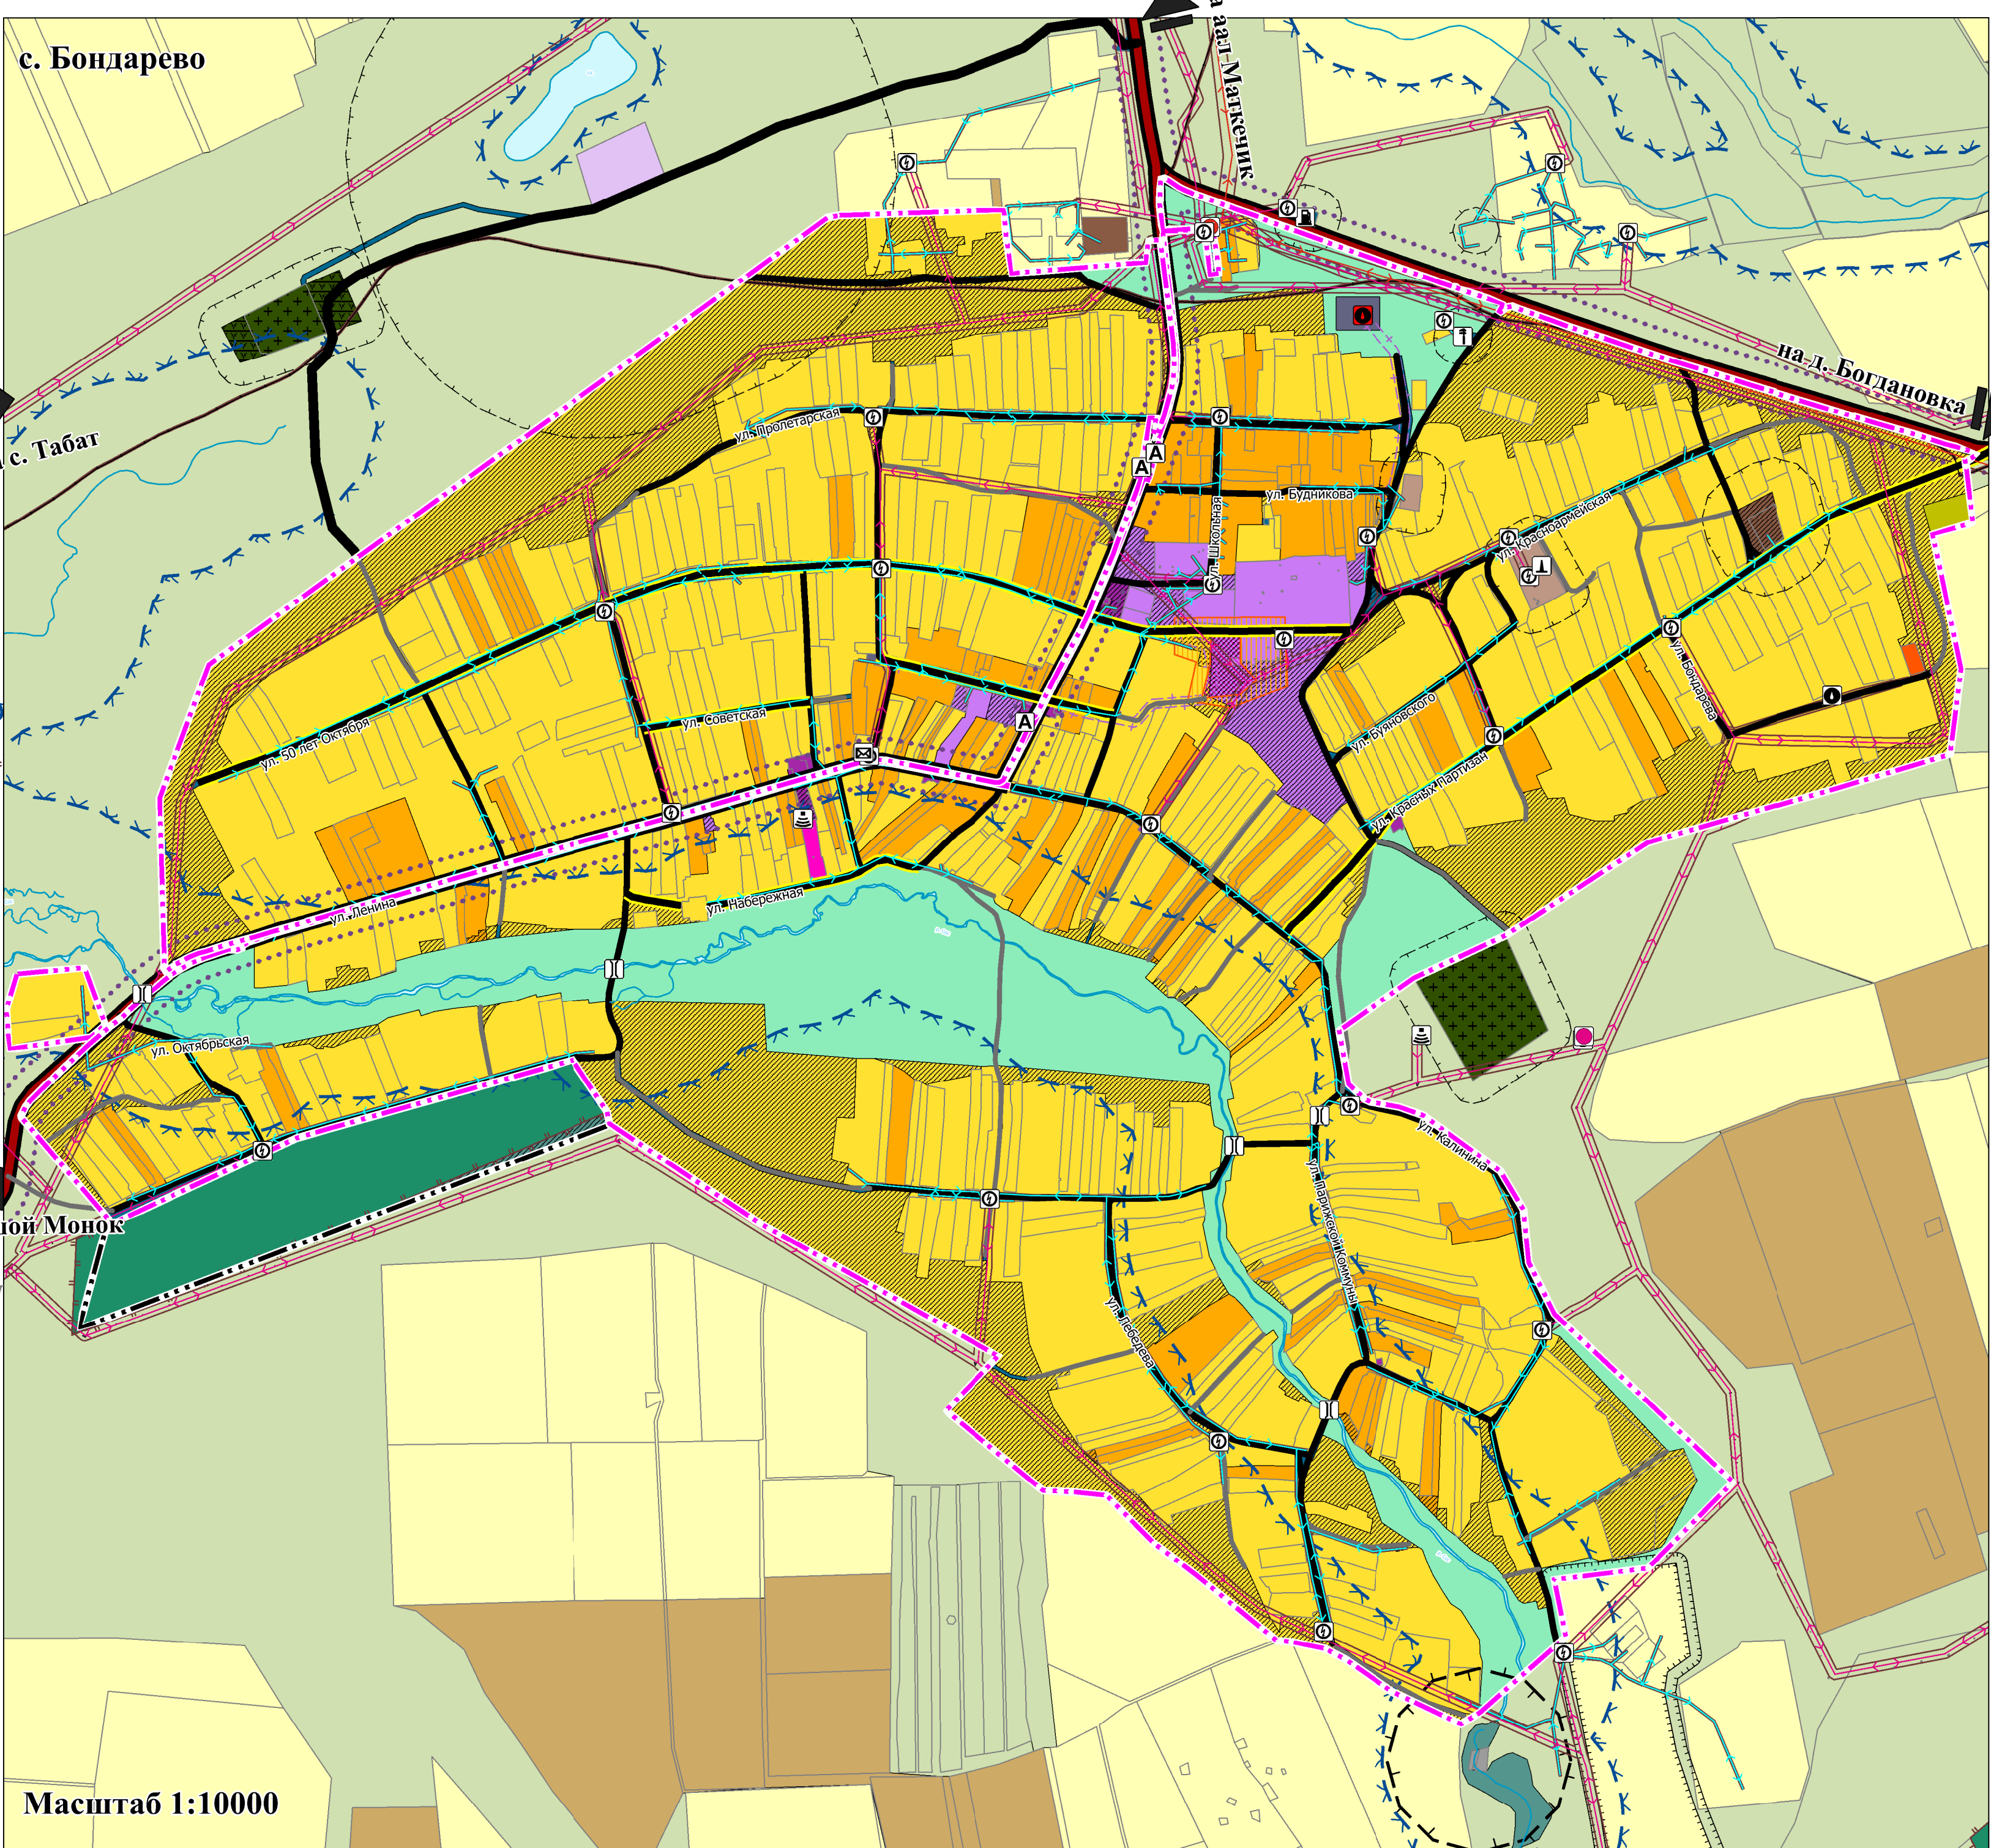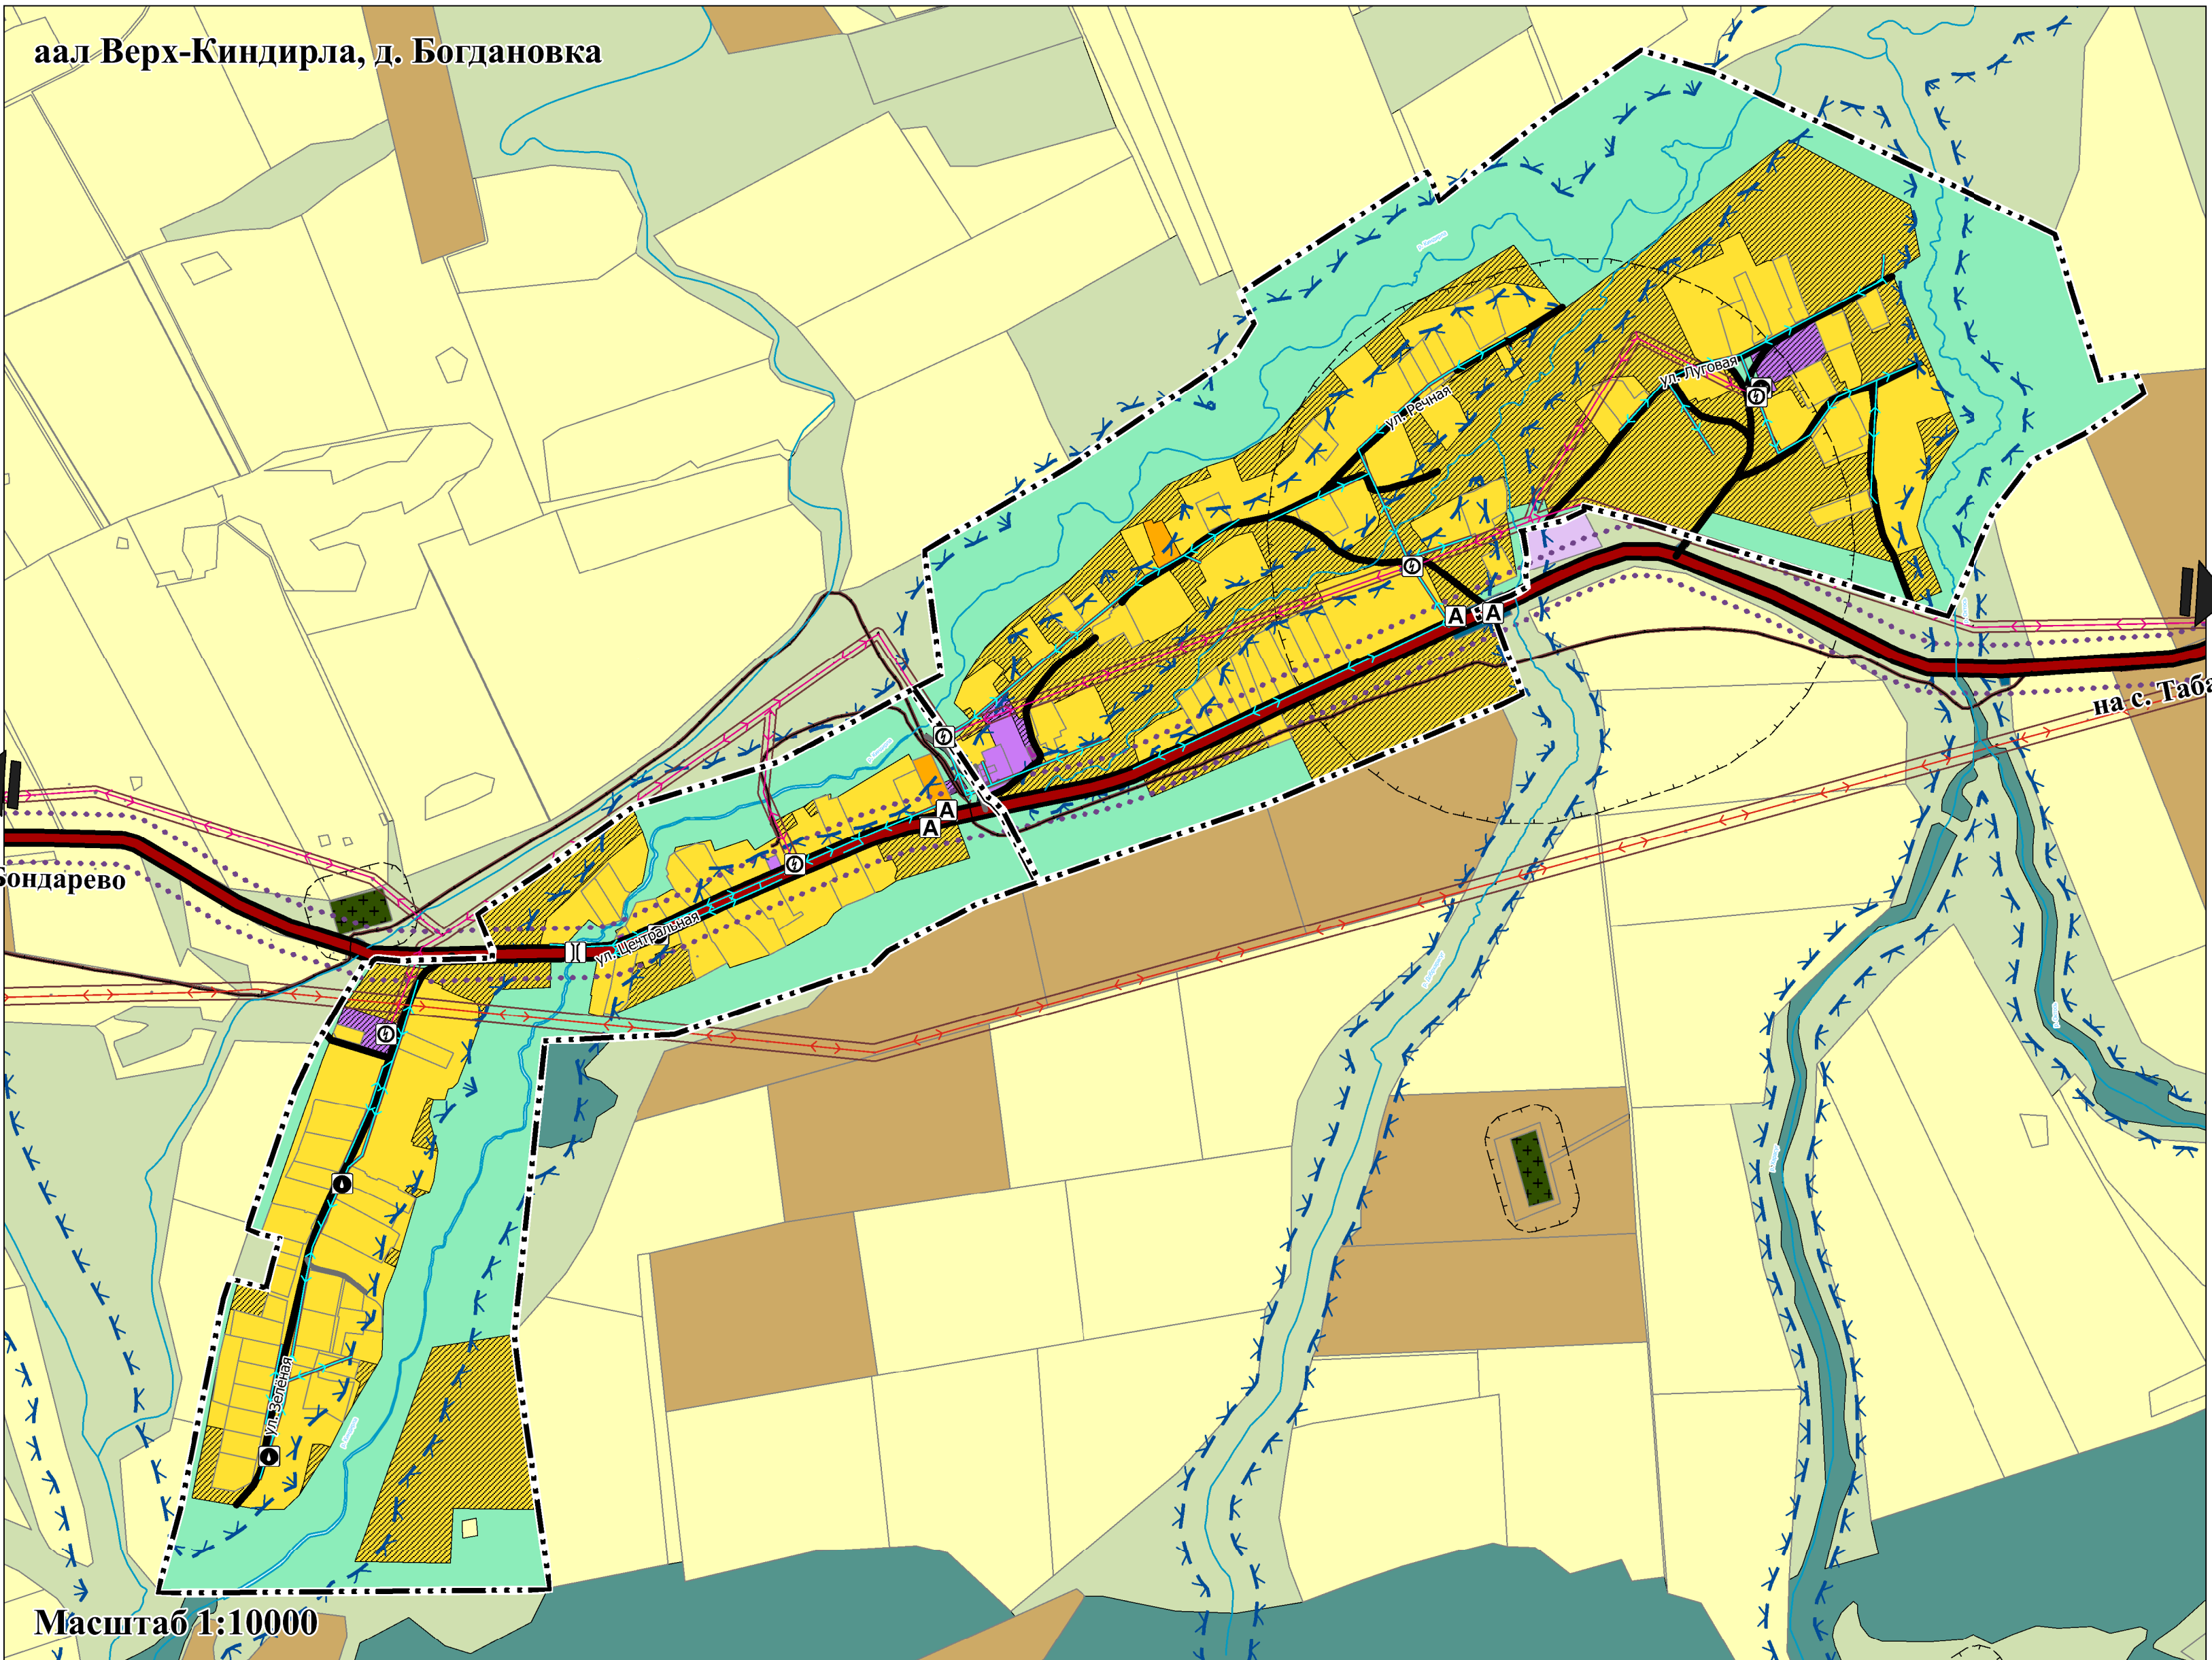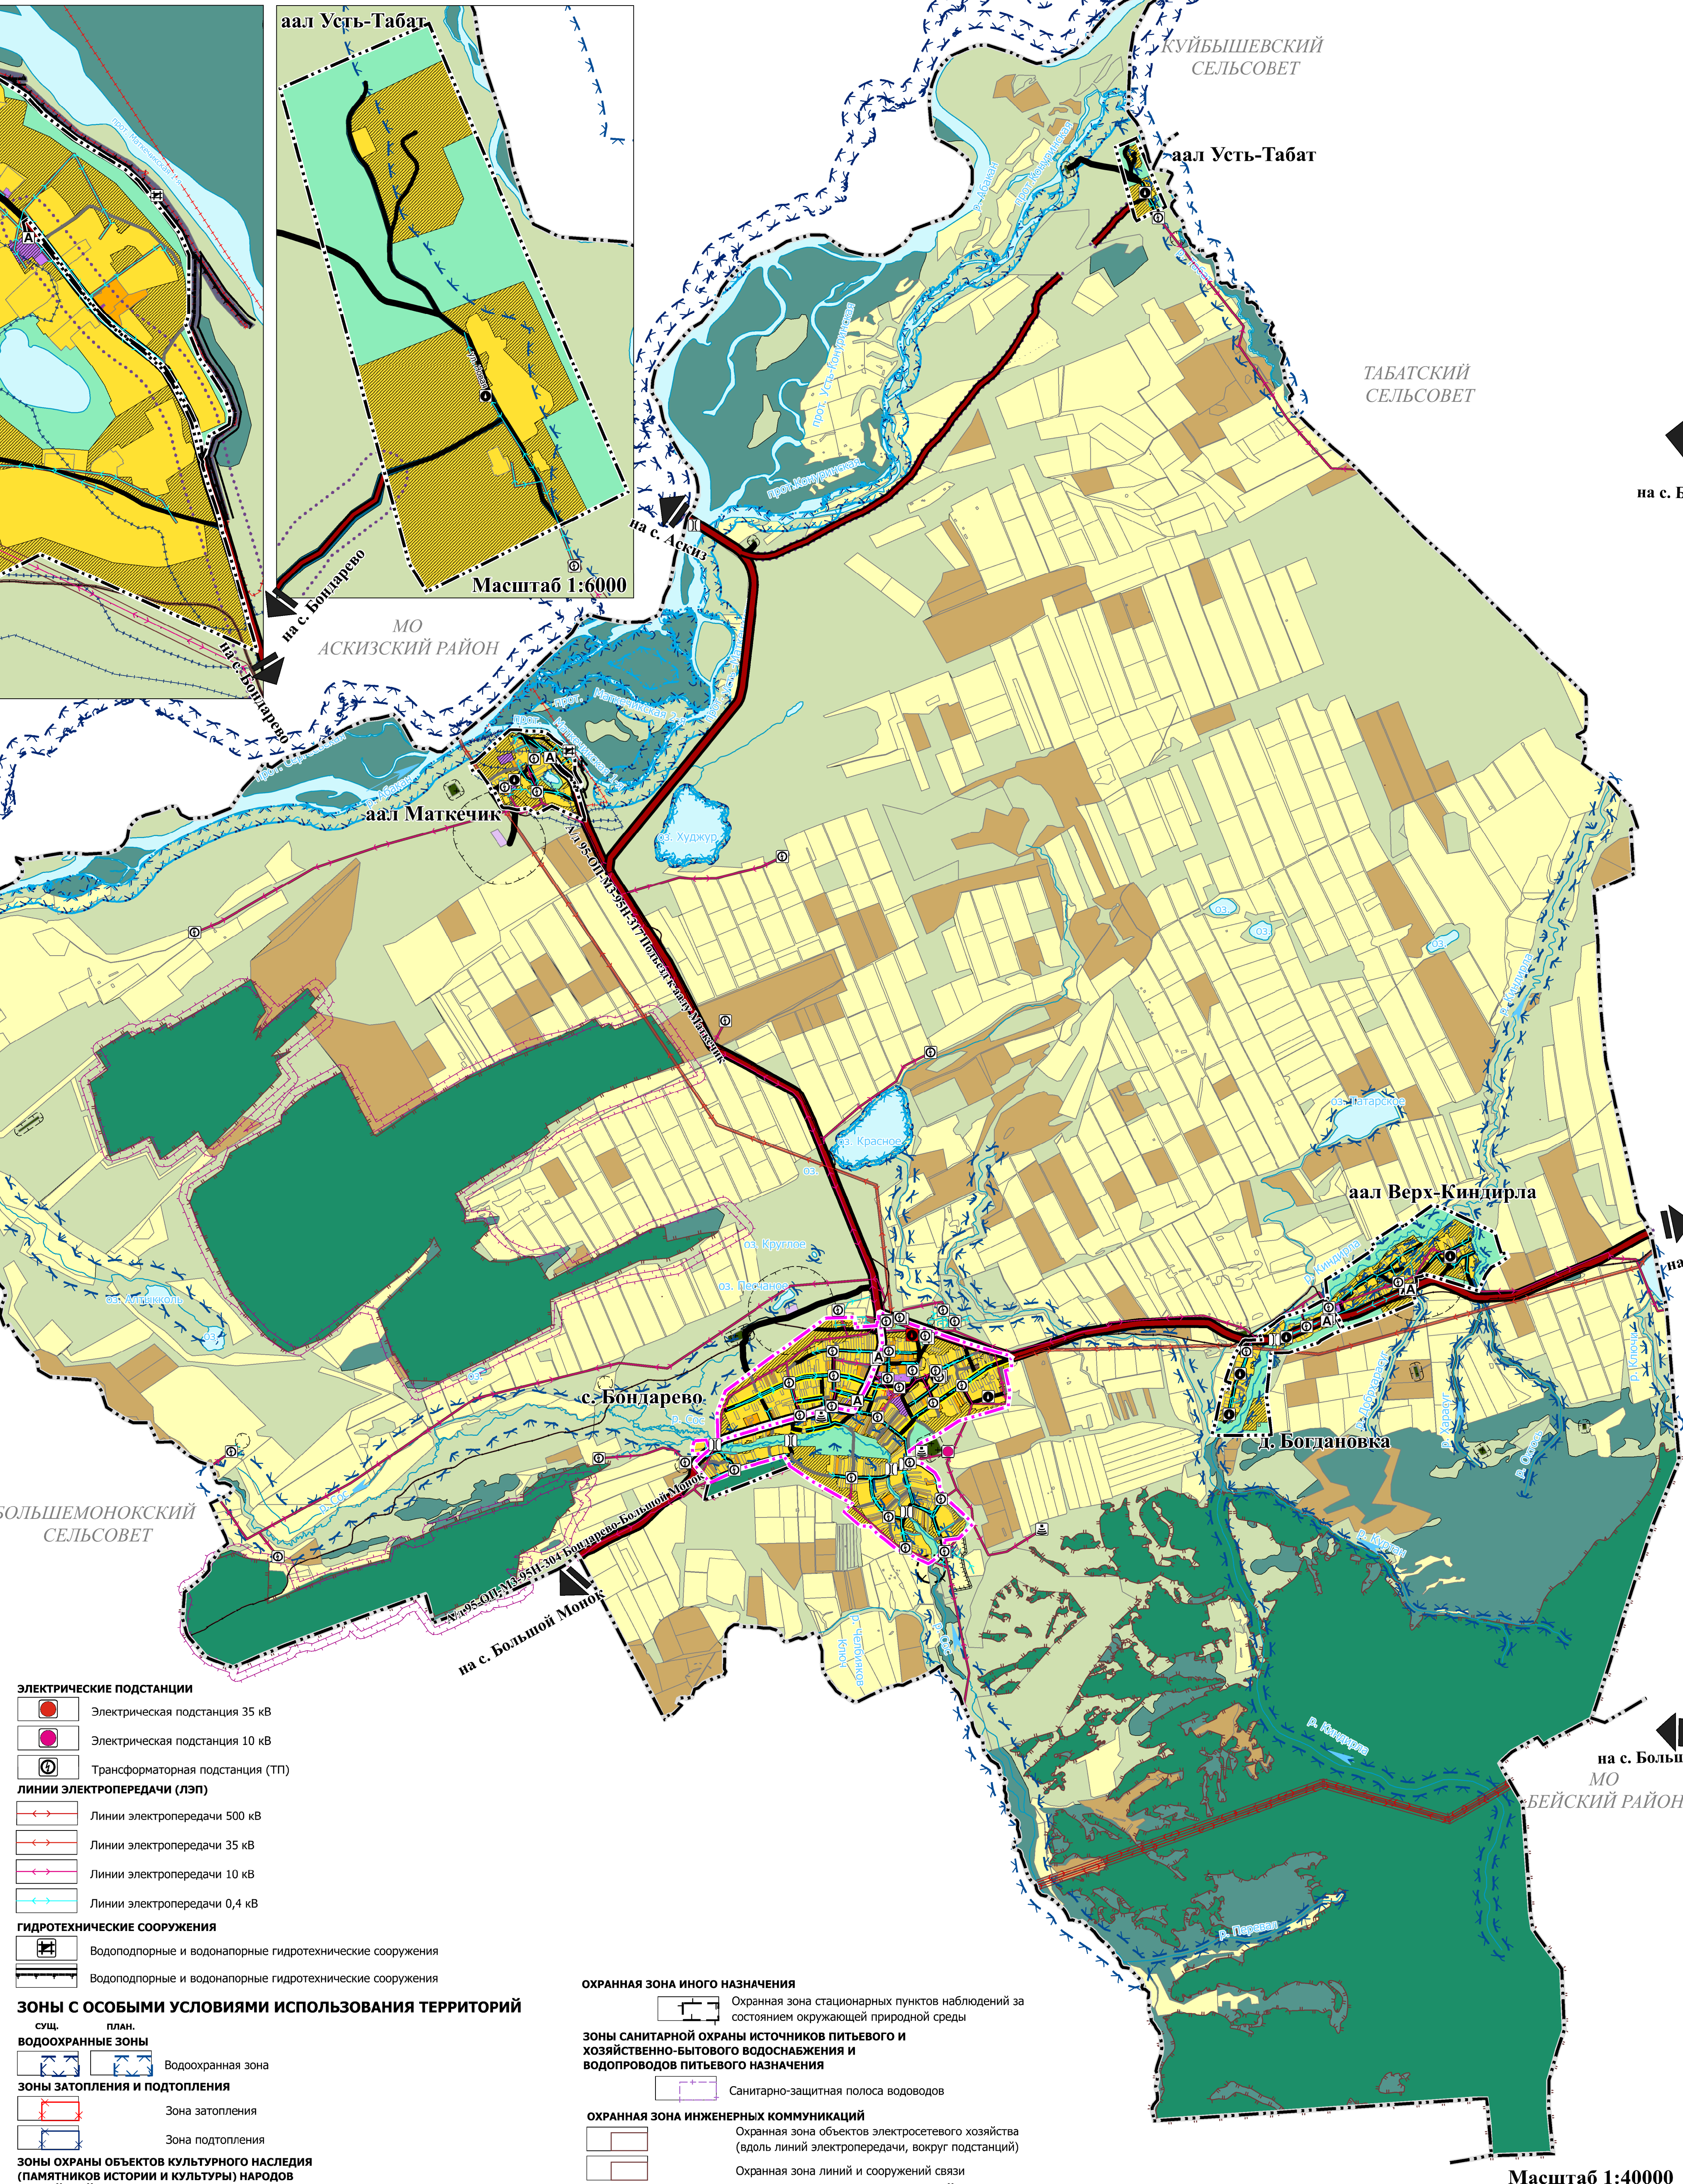

ЭЛЕКТРИЧЕСКИЕ ПОДСТАНЦИИ

- сущ. план.
- Электрическая подстанция 35 кВ
 - Электрическая подстанция 10 кВ
 - Трансформаторная подстанция (ТП)

ЛИНИИ ЭЛЕКТРОПЕРЕДАЧИ (ЛЭП)

- Линии электропередачи 500 кВ
- Линии электропередачи 35 кВ
- Линии электропередачи 10 кВ
- Линии электропередачи 0,4 кВ

ГИДРОТЕХНИЧЕСКИЕ СООРУЖЕНИЯ

- сущ. план.
- Водоподпорные и водонапорные гидротехнические сооружения
 - Водоподпорные и водонапорные гидротехнические сооружения

ЗОНЫ С ОСОБЫМИ УСЛОВИЯМИ ИСПОЛЬЗОВАНИЯ ТЕРРИТОРИЙ

- сущ. план.
- Водоохранная зона
 - Зона затопления
 - Зона подтопления

ЗОНЫ ОХРАНЫ ОБЪЕКТОВ КУЛЬТУРНОГО НАСЛЕДИЯ (ПАМЯТНИКОВ ИСТОРИИ И КУЛЬТУРЫ) НАРОДОВ РОССИЙСКОЙ ФЕДЕРАЦИИ

- Охранная зона объекта культурного наследия
- Зона регулирования застройки и хозяйственной деятельности

ИНЫЕ ЗОНЫ С ОСОБЫМИ УСЛОВИЯМИ ИСПОЛЬЗОВАНИЯ

- Другие зоны, устанавливаемые в соответствии с законодательством Российской Федерации
- Придорожная полоса

ОХРАННАЯ ЗОНА ИНОГО НАЗНАЧЕНИЯ

- сущ. план.
- Охранная зона стационарных пунктов наблюдений за состоянием окружающей природной среды

ЗОНЫ САНИТАРНОЙ ОХРАНЫ ИСТОЧНИКОВ ПИТЬЕВОГО И ХОЗЯЙСТВЕННО-ВЫТОВОГО ВОДОСНАБЖЕНИЯ И ВОДОВОДОВ ПИТЬЕВОГО НАЗНАЧЕНИЯ

- Санитарно-защитная полоса водоводов

ОХРАННАЯ ЗОНА ИНЖЕНЕРНЫХ КОММУНИКАЦИЙ

- Охранная зона объектов электросетевого хозяйства (вдоль линий электропередачи, вокруг подстанций)
- Охранная зона линий и сооружений связи

ОХРАННАЯ ЗОНА ОСОБО ОХРАНЯЕМЫХ ПРИРОДНЫХ ТЕРРИТОРИЙ

- Охранная зона особо охраняемых природных территорий

ПРИБРЕЖНЫЕ ЗАЩИТНЫЕ ПОЛОСЫ

- Прибрежная защитная полоса

САНИТАРНО-ЗАЩИТНАЯ ЗОНА

- Санитарно-защитная зона предприятий, сооружений и иных объектов

Примечание: варианты отображения условного знака объекта на картах

- Объект федерального значения
- Объект регионального значения
- Объект местного значения

				2023	Муниципальный контракт №21
					Проект внесения изменений в генеральный план Бондаревского сельсовета Бейского района Республики Хакасия
Директор					Утверждаемая часть
Разработчик					ГП 4 8
					Карта планируемого размещения объектов местного назначения в области развития инженерной инфраструктуры, М 1:40000
					ООО "Геоинит"